ประกาศสำนักงานคณะกรรมการกำกับกิจการพลังงาน
เรื่อง กำหนดเขตระบบโครงข่ายก๊าซธรรมชาติ
โครงการระบบท่อส่งก๊าซธรรมชาติบนบกจากบางปะกงไปโรงไฟฟ้าพระนครใต้
ตามพระราชบัญญัติการประกอบกิจการพลังงาน พ.ศ. ๒๕๕๐

.....

ด้วยคณะกรรมการกำกับกิจการพลังงาน ได้พิจารณาให้ความเห็นชอบทิศทางและแนวเขตในการวางระบบโครงข่ายก๊าซธรรมชาติ ตามแผนผังแสดงรายละเอียดของลักษณะทิศทางและแนวเขตในการวางระบบโครงข่ายก๊าซธรรมชาติ โครงการระบบท่อส่งก๊าซธรรมชาติบนบกจากบางปะกงไปโรงไฟฟ้าพระนครใต้ ของบริษัท ปตท. จำกัด (มหาชน) (ปตท.) โดยมีวัตถุประสงค์เพื่อนำก๊าซธรรมชาติมาใช้เป็นเชื้อเพลิงในกระบวนการผลิตไฟฟ้าให้แก่โรงไฟฟ้าพระนครใต้ และเพื่อความมั่นคงในการจัดส่งก๊าซธรรมชาติโดยรวมของประเทศ โดยการเชื่อมโยงระบบโครงข่ายระบบท่อส่งก๊าซธรรมชาติที่มีอยู่เดิม

อาศัยอำนาจตามความในมาตรา ๑๐๖ มาตรา ๑๐๗ มาตรา ๑๐๘ แห่งพระราชบัญญัติการประกอบกิจการพลังงาน พ.ศ. ๒๕๕๐ และประกาศคณะกรรมการกำกับกิจการพลังงาน เรื่อง หลักเกณฑ์การจัดทำประกาศ เครื่องหมาย และวิธีการแจ้งสิทธิในเขตระบบโครงข่ายพลังงาน พ.ศ. ๒๕๖๔ ประกอบกับมติคณะกรรมการกำกับกิจการพลังงาน ในการประชุมครั้งที่ ๕/๒๕๖๖ (ครั้งที่ ๘๓๓) เมื่อวันที่ ๑ กุมภาพันธ์ ๒๕๖๖ สำนักงานคณะกรรมการกำกับกิจการพลังงาน จึงประกาศให้ทราบโดยทั่วกัน ดังต่อไปนี้

ข้อ ๑ กำหนดให้พื้นที่แนวเขตระบบโครงข่ายก๊าซธรรมชาติ ท่อส่งก๊าซธรรมชาติบนบกจากบางปะกงไปโรงไฟฟ้าพระนครใต้ ขนาดเส้นผ่านศูนย์กลาง ๓๖ นิ้ว เริ่มต้นจากสถานีควบคุมก๊าซธรรมชาติที่ BP๔ ของโครงการท่อส่งก๊าซธรรมชาติบนบกเส้นที่ ๕ ตั้งอยู่ในท้องที่ตำบลท่าข้าม อำเภอบางปะกง จังหวัดฉะเชิงเทรา ไปยังสถานีควบคุมความดันและวัดปริมาณก๊าซโรงไฟฟ้าพระนครใต้ส่วนเพิ่ม SBAPMR (South Bangkok Additional Power Plant Gas Metering and Regulating Station) ตั้งอยู่ในท้องที่ตำบลบางโปรง อำเภอเมืองสมุทรปราการ จังหวัดสมุทรปราการ ระยะทางทั้งสิ้นประมาณ ๕๗.๐๐ กิโลเมตร พาดผ่านท้องที่จำนวน ๒๔ ตำบล ใน ๖ อำเภอ ของ ๒ จังหวัด ดังนี้

<u>จังหวัดฉะเชิงเทรา</u>

อำเภอบางปะกง	ตำบลท่าข้าม	ตำบลบางผึ้ง	ตำบลเขาดิน
	ตำบลท่าสะอ้าน	ตำบลบางปะกง	ตำบลบางวัว
	ตำบลบางสมัคร	ตำบลบางเกลือ	ตำบลหอมศีล

<u>จังหวัดสมุทรปราการ</u>

อำเภอบางบ่อ	ตำบลคลองด่าน	ตำบลบ้านระกาศ
	ตำบลบางบ่อ	ตำบลบางเพรียง
อำเภอบางเสาธง	ตำบลบางเสาธง	

/ อำเภอ ...

อำเภอบางพลี	ตำบลบางปลา	ตำบลบางพลีใหญ่
	ตำบลบางแก้ว	
อำเภอพระประแดง	ตำบลบางหัวเสือ	
อำเภอเมืองสมุทรปราการ	ตำบลเทพารักษ์	ตำบลบางเมือง
	ตำบลปากน้ำ	ตำบลบางด้วน
	ตำบลบางเมืองใหม่	ตำบลบางโปรง

โดยเขตระบบโครงข่ายก๊าซธรรมชาติ โครงการระบบท่อส่งก๊าซธรรมชาติบนบกจากบางปะกงไปโรงไฟฟ้าพระนครใต้ แบ่งออกเป็น ๑๓ ช่วง มีรายละเอียด ดังนี้

ช่วงที่ ๑ แนวท่อส่งก๊าซธรรมชาติ ขนาดเส้นผ่านศูนย์กลาง ๓๖ นิ้ว เริ่มต้นจาก (๑) แนวเขตสถานีควบคุมก๊าซธรรมชาติที่ BP๔ ของโครงการท่อส่งก๊าซธรรมชาติบนบกเส้นที่ ๕ ค่าพิกัดที่ N ๑๔๙๔๐๙๖ E ๗๒๐๑๔๗ ตั้งอยู่ในท้องที่ตำบลท่าข้าม อำเภอบางปะกง จังหวัดฉะเชิงเทรา แนวท่อส่งก๊าซธรรมชาติวางลอดถนนเทศบาลท่าข้าม ๗ ซอย ๒ และวางพาดผ่านเขตระบบโครงข่ายก๊าซธรรมชาติ โครงการท่อส่งก๊าซธรรมชาติบนบกเส้นที่ ๕ ขนาด ๓๖ นิ้ว ที่ดินเอกชน เขตคลองชลประทาน และเขตระบบโครงข่ายไฟฟ้า ๒๓๐ กิโลโวลต์ บางปะกง – พานทอง วงจร ๑, ๒ ของการไฟฟ้าฝ่ายผลิตแห่งประเทศไทย (กฟผ.) พาดผ่านท้องที่ตำบลท่าข้าม ตำบลบางผึ้ง อำเภอบางปะกง จังหวัดฉะเชิงเทรา ไปยัง (๒) จุดสิ้นสุดของแนวท่อส่งก๊าซธรรมชาติในเขตคลองชลประทาน (คลองบางนาง) และเป็นจุดเริ่มต้นการวางท่อส่งก๊าซธรรมชาติในเขตถนนทางหลวงแผ่นดินหมายเลข ๓๗๐๒ ค่าพิกัดที่ N ๑๔๙๔๓๗๓ E ๗๒๐๐๙๖ ตั้งอยู่ในท้องที่ตำบลบางผึ้ง อำเภอบางปะกง จังหวัดฉะเชิงเทรา ระยะทางประมาณ ๒๙๑.๐๐ เมตร ทั้งนี้ กำหนดความกว้างของเขตระบบโครงข่ายก๊าซธรรมชาติด้านละ ๕.๐๐ เมตร รวมทั้งสองด้านกว้าง ๑๐.๐๐ เมตร

ช่วงที่ ๒ แนวท่อส่งก๊าซธรรมชาติ ขนาดเส้นผ่านศูนย์กลาง ๓๖ นิ้ว เริ่มต้นจาก (๒) จุดสิ้นสุดของแนวท่อส่งก๊าซธรรมชาติในเขตคลองชลประทาน (คลองบางนาง) และเป็นจุดเริ่มต้นการวางท่อส่งก๊าซธรรมชาติในเขตถนนทางหลวงแผ่นดินหมายเลข ๓๗๐๒ ค่าพิกัดที่ N ๑๔๙๔๓๗๓ E ๗๒๐๐๙๖ ตั้งอยู่ในท้องที่ตำบลบางผึ้ง อำเภอบางปะกง จังหวัดฉะเชิงเทรา แนวท่อส่งก๊าซธรรมชาติวางอยู่ในเขตถนนทางหลวงแผ่นดินหมายเลข ๓๗๐๒ และวางพาดผ่านเขตระบบโครงข่ายไฟฟ้า ๒๓๐ กิโลโวลต์ บางปะกง - ปราจีนบุรี ๒ วงจร ๑, ๒ ของ กฟผ. เขตคลองชลประทาน (คลองบางนาง) เขตระบบโครงข่ายไฟฟ้า ๑๑๕ กิโลโวลต์ บางปะกง – ชลบุรี วงจร ๑, ๒ เขตระบบโครงข่ายไฟฟ้า ๑๑๕ กิโลโวลต์ บางปะกง – ฉะเชิงเทรา วงจร ๑, ๒ เขตระบบโครงข่ายไฟฟ้า ๕๐๐ กิโลโวลต์ บางปะกง – ฉะเชิงเทรา สถานีไฟฟ้า ๒ วงจร ๑, ๒ เขตระบบโครงข่ายไฟฟ้า ๒๓๐ กิโลโวลต์ บางปะกง – หนองจอก วงจร ๑, ๒ เขตระบบโครงข่ายไฟฟ้า ๒๓๐ กิโลโวลต์ บางปะกง – คลองใหม่ วงจร ๑, ๒ ของ กฟผ. พาดผ่านท้องที่ตำบลบางผึ้ง ตำบลเขาดิน อำเภอบางปะกง จังหวัดฉะเชิงเทรา ไปยัง (๓) จุดสิ้นสุดการวางท่อส่งก๊าซธรรมชาติในเขตถนนทางหลวงแผ่นดินหมายเลข ๓๗๐๒ และเป็นจุดเริ่มต้นการวางท่อส่งก๊าซธรรมชาติในเขตที่ดินเอกชน ค่าพิกัดที่ N ๑๔๙๕๖๕๒ E ๗๑๙๐๒๑ ตั้งอยู่ในท้องที่ตำบลเขาดิน อำเภอบางปะกง จังหวัดฉะเชิงเทรา ระยะทางประมาณ ๑,๖๗๕.๐๐ เมตร ทั้งนี้ กำหนดความกว้างของเขตระบบโครงข่ายก๊าซธรรมชาติด้านละ ๕.๐๐ เมตร รวมทั้งสองด้านกว้าง ๑๐.๐๐ เมตร

/ ช่วงที่ ๓ ...

ช่วงที่ ๓ แนวท่อส่งก๊าซธรรมชาติ ขนาดเส้นผ่านศูนย์กลาง ๓๖ นิ้ว เริ่มต้นจาก (๓) จุดสิ้นสุดการวางท่อส่งก๊าซธรรมชาติในเขตถนนทางหลวงแผ่นดินหมายเลข ๓๗๐๒ และเป็นจุดเริ่มต้นการวางท่อส่งก๊าซธรรมชาติในเขตที่ดินเอกชน ค่าพิกัดที่ N ๑๔๙๕๖๕๒ E ๗๑๙๐๒๑ ตั้งอยู่ในท้องที่ตำบลเขาดิน อำเภอบางปะกง จังหวัดฉะเชิงเทรา แนวท่อส่งก๊าซธรรมชาติวางอยู่ในเขตที่ดินเอกชน พาดผ่านท้องที่ตำบลเขาดิน อำเภอบางปะกง จังหวัดฉะเชิงเทรา ไปยัง (๔) จุดสิ้นสุดการวางท่อส่งก๊าซธรรมชาติในเขตที่ดินเอกชน และเป็นจุดเริ่มต้นการวางท่อส่งก๊าซธรรมชาติในเขตระบบโครงข่ายไฟฟ้า ๒๓๐ กิโลโวลต์ บางปะกง – บางพลี วงจร ๑, ๒ ของ กฟผ. ค่าพิกัดที่ N ๑๔๙๕๖๕๐ E ๗๑๘๘๒๑ ตั้งอยู่ในท้องที่ตำบลเขาดิน อำเภอบางปะกง จังหวัดฉะเชิงเทรา ระยะทางประมาณ ๒๐๐.๐๐ เมตร ทั้งนี้ กำหนดความกว้างของเขตระบบโครงข่ายก๊าซธรรมชาติด้านละ ๕.๐๐ เมตร รวมทั้งสองด้านกว้าง ๑๐.๐๐ เมตร

ช่วงที่ ๔ แนวท่อส่งก๊าซธรรมชาติ ขนาดเส้นผ่านศูนย์กลาง ๓๖ นิ้ว เริ่มต้นจาก (๔) จุดสิ้นสุดการวางท่อส่งก๊าซธรรมชาติในเขตที่ดินเอกชน และเป็นจุดเริ่มต้นการวางท่อส่งก๊าซธรรมชาติในเขตระบบโครงข่ายไฟฟ้า ๒๓๐ กิโลโวลต์ บางปะกง – บางพลี วงจร ๑, ๒ ของ กฟผ. ค่าพิกัดที่ N ๑๔๙๕๖๕๐ E ๗๑๘๘๒๑ ตั้งอยู่ในท้องที่ตำบลเขาดิน อำเภอบางปะกง จังหวัดฉะเชิงเทรา แนวท่อส่งก๊าซธรรมชาติวางอยู่ในเขตระบบโครงข่ายไฟฟ้า ๒๓๐ กิโลโวลต์ บางปะกง – บางพลี วงจร ๑, ๒ ของ กฟผ. (ตลอดช่วงเขตระบบ) และวางลอดเขตคันกั้นน้ำสายบางนาง-บางหัก แม่น้ำบางปะกง เขตถนนทางหลวงแผ่นดินหมายเลข ๓๑๔ เขตคลองชลประทาน (คลองกั้นน้ำทะเล) วางพาดผ่านเขตระบบโครงข่ายก๊าซธรรมชาติ ท่อส่งก๊าซธรรมชาติในท้องที่จังหวัดฉะเชิงเทรา และจังหวัดสมุทรปราการ ขนาด ๑๘ นิ้ว และเขตระบบโครงข่ายก๊าซธรรมชาติ ท่อส่งก๊าซธรรมชาติบนบกเส้นที่ ๑ ขนาด ๒๘ นิ้ว และวางลอดเขตถนนทางหลวงแผ่นดินหมายเลข ๓๔ และเขตคลองธุรการ พาดผ่านท้องที่ตำบลเขาดิน ตำบลท่าสะอ้าน ตำบลบางปะกง ตำบลบางวัว ตำบลบางสมัคร อำเภอบางปะกง จังหวัดฉะเชิงเทรา ไปยัง (๕) จุดสิ้นสุดการวางท่อส่งก๊าซธรรมชาติในเขตระบบโครงข่ายไฟฟ้า ๒๓๐ กิโลโวลต์ บางปะกง – บางพลี วงจร ๑, ๒ ของ กฟผ. และเป็นจุดเริ่มต้นการวางท่อส่งก๊าซธรรมชาติในเขตชานคลองบางกระบูน ค่าพิกัดที่ N ๑๔๙๕๕๕๙ E ๗๑๒๗๑๕ ตั้งอยู่ในท้องที่ตำบลบางสมัคร อำเภอบางปะกง จังหวัดฉะเชิงเทรา ระยะทางประมาณ ๖,๑๑๐.๐๐ เมตร ทั้งนี้ กำหนดความกว้างของเขตระบบโครงข่ายก๊าซธรรมชาติด้านละ ๕.๐๐ เมตร รวมทั้งสองด้านกว้าง ๑๐.๐๐ เมตร

ช่วงที่ ๕ แนวท่อส่งก๊าซธรรมชาติ ขนาดเส้นผ่านศูนย์กลาง ๓๖ นิ้ว เริ่มต้นจาก (๕) จุดสิ้นสุดการวางท่อส่งก๊าซธรรมชาติในเขตระบบโครงข่ายไฟฟ้า ๒๓๐ กิโลโวลต์ บางปะกง – บางพลี วงจร ๑, ๒ ของ กฟผ. และเป็นจุดเริ่มต้นการวางท่อส่งก๊าซธรรมชาติในเขตชานคลองบางกระบูน ค่าพิกัดที่ N ๑๔๙๕๕๕๙ E ๗๑๒๗๑๕ ตั้งอยู่ในท้องที่ตำบลบางสมัคร อำเภอบางปะกง จังหวัดฉะเชิงเทรา แนวท่อส่งก๊าซธรรมชาติวางอยู่ในเขตชานคลองบางกระบูน พาดผ่านท้องที่ตำบลบางสมัคร อำเภอบางปะกง จังหวัดฉะเชิงเทรา ไปยัง (๖) จุดสิ้นสุดการวางท่อส่งก๊าซธรรมชาติในเขตชานคลองบางกระบูน และเป็นจุดเริ่มต้นการวางท่อส่งก๊าซธรรมชาติในเขตชานคลองตัณฑิกุล (คลองสกัดสี่สิบ) ค่าพิกัดที่ N ๑๔๙๕๑๙๑ E ๗๑๒๕๔๙ ตั้งอยู่ในท้องที่ตำบลบางสมัคร อำเภอบางปะกง จังหวัดฉะเชิงเทรา ระยะทางประมาณ ๔๐๔.๐๐ เมตร ทั้งนี้ กำหนดความกว้างของเขตระบบโครงข่ายก๊าซธรรมชาติด้านละ ๕.๐๐ เมตร รวมทั้งสองด้านกว้าง ๑๐.๐๐ เมตร

/ ช่วงที่ ๖ ...

ช่วงที่ ๖ แนวท่อส่งก๊าซธรรมชาติ ขนาดเส้นผ่านศูนย์กลาง ๓๖ นิ้ว เริ่มต้นจาก (๖) จุดสิ้นสุดการวางท่อส่งก๊าซธรรมชาติในเขตชานคลองบางกระบูน และเป็นจุดเริ่มต้นการวางท่อในเขตชานคลองตัณฑิกุล (คลองสกัดสี่สิบ) ค่าพิกัดที่ N ๑๔๙๕๑๙๑ E ๗๑๒๕๔๙ ตั้งอยู่ในท้องที่ตำบลบางสมัคร อำเภอบางปะกง จังหวัดฉะเชิงเทรา แนวท่อส่งก๊าซธรรมชาติวางอยู่ในเขตชานคลองตัณฑิกุล (คลองสกัดสี่สิบ) พาดผ่านท้องที่ตำบลบางสมัคร อำเภอบางปะกง จังหวัดฉะเชิงเทรา ไปยัง (๗) จุดสิ้นสุดการวางท่อส่งก๊าซธรรมชาติในเขตชานคลองตัณฑิกุล (คลองสกัดสี่สิบ) และเป็นจุดเริ่มต้นการวางท่อส่งก๊าซธรรมชาติในเขตคลองนิคม ๓ ค่าพิกัดที่ N ๑๔๙๕๐๘๐ E ๗๑๒๒๘๙ ตั้งอยู่ในท้องที่ตำบลบางสมัคร อำเภอบางปะกง จังหวัดฉะเชิงเทรา ระยะทางประมาณ ๓๓๖.๐๐ เมตร ทั้งนี้ กำหนดความกว้างของเขตระบบโครงข่ายก๊าซธรรมชาติด้านละ ๕.๐๐ เมตร รวมทั้งสองด้านกว้าง ๑๐.๐๐ เมตร

ช่วงที่ ๗ แนวท่อส่งก๊าซธรรมชาติ ขนาดเส้นผ่านศูนย์กลาง ๓๖ นิ้ว เริ่มต้นจาก (๗) จุดสิ้นสุดการวางท่อส่งก๊าซธรรมชาติในเขตชานคลองตัณฑิกุล (คลองสกัดสี่สิบ) และเป็นจุดเริ่มต้นการวางท่อส่งก๊าซธรรมชาติในเขตคลองนิคม ๓ ค่าพิกัดที่ N ๑๔๙๕๐๘๐ E ๗๑๒๒๘๙ ตั้งอยู่ในท้องที่ตำบลบางสมัคร อำเภอบางปะกง จังหวัดฉะเชิงเทรา แนวท่อส่งก๊าซธรรมชาติวางอยู่ในเขตคลองนิคม ๓ พาดผ่านท้องที่ตำบลบางสมัคร อำเภอบางปะกง จังหวัดฉะเชิงเทรา ไปยัง (๘) จุดสิ้นสุดการวางท่อในเขตคลองนิคม ๓ และเป็นจุดเริ่มต้นการวางท่อส่งก๊าซธรรมชาติ ในเขตระบบโครงข่ายไฟฟ้า ๒๓๐ กิโลโวลต์ บางปะกง – บางพลี วงจร ๑, ๒ ของ กฟผ. ค่าพิกัดที่ N ๑๔๙๕๕๔๙ E ๗๑๒๐๒๒ ตั้งอยู่ในท้องที่ตำบลบางสมัคร อำเภอบางปะกง จังหวัดฉะเชิงเทรา ระยะทางประมาณ ๕๔๐.๐๐ เมตร ทั้งนี้ กำหนดความกว้างของเขตระบบโครงข่ายก๊าซธรรมชาติด้านละ ๕.๐๐ เมตร รวมทั้งสองด้านกว้าง ๑๐.๐๐ เมตร

ช่วงที่ ๘ แนวท่อส่งก๊าซธรรมชาติ ขนาดเส้นผ่านศูนย์กลาง ๓๖ นิ้ว เริ่มต้นจาก (๘) จุดสิ้นสุดการวางท่อส่งก๊าซธรรมชาติในเขตคลองนิคม ๓ และเป็นจุดเริ่มต้นการวางท่อส่งก๊าซธรรมชาติในเขตระบบโครงข่ายไฟฟ้า ๒๓๐ กิโลโวลต์ บางปะกง – บางพลี วงจร ๑, ๒ ของ กฟผ. ค่าพิกัดที่ N ๑๔๙๕๕๔๙ E ๗๑๒๐๒๒ ตั้งอยู่ในท้องที่ตำบลบางสมัคร อำเภอบางปะกง จังหวัดฉะเชิงเทรา แนวท่อส่งก๊าซธรรมชาติวางอยู่ในเขตระบบโครงข่ายไฟฟ้า ๒๓๐ กิโลโวลต์ บางปะกง – บางพลี วงจร ๑, ๒ ของ กฟผ. (ตลอดช่วงเขตระบบ) และวางพาดผ่านเขตระบบโครงข่ายไฟฟ้า ๒๓๐ กิโลโวลต์ คลองใหม่ จังก์ชั่น วงจร ๑, ๒ ของ กฟผ. และวางลอดเขตถนนทางหลวงชนบทหมายเลข สป. ๑๐๐๕ เขตถนนทางหลวงแผ่นดินหมายเลข ๓๑๑๗ เขตถนนทางหลวงชนบทหมายเลข สป. ๑๐๐๖ เขตคลองชลประทาน (คลองระบายน้ำสุวรรณภูมิ) และถนนเลียบคลองระบายน้ำ สุวรรณภูมิ เขตถนนทางหลวงแผ่นดินหมายเลข ๓๒๕๖ วางพาดผ่านเขตระบบโครงข่ายก๊าซธรรมชาติ ท่อส่งก๊าซธรรมชาติไปยังโครงการผลิตพลังงานไอน้ำและไฟฟ้าขนาดเล็ก (โรงไฟฟ้าบางปูโคเจนเนอเรชั่น) นิคมอุตสาหกรรมบางปู ขนาด ๑๖ นิ้ว เขตระบบโครงข่ายก๊าซธรรมชาติ ท่อจำหน่ายก๊าซธรรมชาติไปยังนิคมอุตสาหกรรมบางปู จังหวัดสมุทรปราการ ขนาด ๑๖ นิ้ว วางลอดเขตถนนทางหลวงแผ่นดินหมายเลข ๓๒๖๘ และวางพาดผ่านเขตระบบโครงข่ายก๊าซธรรมชาติ ท่อส่งก๊าซธรรมชาติบนบกเส้นที่ ๑ ขนาด ๒๘ นิ้ว พาดผ่านท้องที่ตำบลบางเกลือ ตำบลหอมศีล อำเภอบางปะกง จังหวัดฉะเชิงเทรา ตำบลคลองด่าน ตำบลบ้านระกาศ ตำบลบางบ่อ ตำบลบางเพรียง อำเภอบางบ่อ ตำบลบางเสาธง อำเภอบางเสาธง ตำบลบางปลา ตำบลบางพลีใหญ่ อำเภอบางพลี จังหวัดสมุทรปราการ ไปยัง (๙) จุดเริ่มต้นการวางท่อส่งก๊าซธรรมชาติในเขตถนนทางหลวงชนบทหมายเลข สป. ๔๐๐๒ ค่าพิกัดที่ N ๑๕๐๕๔๘๑ E ๖๘๒๒๙๔ ตั้งอยู่ในท้องที่ตำบลบางพลีใหญ่ อำเภอบางพลี จังหวัดสมุทรปราการ ระยะทางประมาณ ๓๒,๘๓๔ เมตร ทั้งนี้ กำหนดความกว้างของเขตระบบโครงข่ายก๊าซธรรมชาติด้านละ ๕.๐๐ เมตร รวมทั้งสองด้านกว้าง ๑๐.๐๐ เมตร

/ ช่วงที่ ๙ ...

<u>ช่วงที่ ๙</u> แนวท่อส่งก๊าซธรรมชาติ ขนาดเส้นผ่านศูนย์กลาง ๓๖ นิ้ว เริ่มต้นจาก (๙) จุดเริ่มต้นการวางท่อส่งก๊าซธรรมชาติในเขตถนนทางหลวงชนบทหมายเลข สป. ๔๐๐๒ ค่าพิกัดที่ N ๑๕๐๕๔๘๑ E ๖๘๒๒๙๔ ตั้งอยู่ในท้องที่ตำบลบางพลีใหญ่ อำเภอบางพลี จังหวัดสมุทรปราการ แนวท่อส่งก๊าซธรรมชาติวางอยู่ในเขตถนนทางหลวงชนบทหมายเลข สป. ๔๐๐๒ (ตลอดช่วงเขตระบบ) และวางลอดเขตถนนทางหลวงพิเศษหมายเลข ๙ พาดผ่านท้องที่ตำบลบางพลีใหญ่ ตำบลบางแก้ว อำเภอบางพลี จังหวัดสมุทรปราการ ไปยัง (๑๐) จุดสิ้นสุดการวางท่อส่งก๊าซธรรมชาติในเขตถนนทางหลวงชนบทหมายเลข สป. ๔๐๐๒ และเป็นจุดเริ่มต้นการวางท่อส่งก๊าซธรรมชาติในเขตระบบโครงข่ายไฟฟ้า ๒๓๐ กิโลโวลต์ พระนครใต้ – เทพารักษ์ วงจร ๑, ๒ ของ กฟผ. ค่าพิกัดที่ N ๑๕๐๖๖๑๑ E ๖๗๘๒๐๑ ตั้งอยู่ในท้องที่ตำบลบางแก้ว อำเภอบางพลี จังหวัดสมุทรปราการ ระยะทางประมาณ ๔,๒๗๖.๐๐ เมตร ทั้งนี้ กำหนดความกว้างของเขตระบบโครงข่ายก๊าซธรรมชาติด้านละ ๕.๐๐ เมตร รวมทั้งสองด้านกว้าง ๑๐.๐๐ เมตร

<u>ช่วงที่ ๑๐</u> แนวท่อส่งก๊าซธรรมชาติ ขนาดเส้นผ่านศูนย์กลาง ๓๖ นิ้ว เริ่มต้นจาก (๑๐) จุดสิ้นสุดการวางท่อส่งก๊าซธรรมชาติในเขตถนนทางหลวงชนบทหมายเลข สป. ๔๐๐๒ และเป็นจุดเริ่มต้นการวางท่อส่งก๊าซธรรมชาติในเขตระบบโครงข่ายไฟฟ้า ๒๓๐ กิโลโวลต์ พระนครใต้ – เทพารักษ์ วงจร ๑, ๒ ของ กฟผ. ค่าพิกัดที่ N ๑๕๐๖๖๑๑ E ๖๗๘๒๐๑ ตั้งอยู่ในท้องที่ตำบลบางแก้ว อำเภอบางพลี จังหวัดสมุทรปราการ แนวท่อส่งก๊าซธรรมชาติวางอยู่ในเขตระบบโครงข่ายไฟฟ้า ๒๓๐ กิโลโวลต์ พระนครใต้ – เทพารักษ์ วงจร ๑, ๒ ของ กฟผ. (ตลอดช่วงเขตระบบ) วางลอดเขตถนนทางหลวงแผ่นดินหมายเลข ๓๒๖๘ และวางพาดผ่านเขตระบบโครงข่ายก๊าซธรรมชาติ ท่อส่งก๊าซธรรมชาติบนบกเส้นที่ ๑ ขนาด ๒๘ นิ้ว พาดผ่านท้องที่ตำบลบางแก้ว อำเภอบางพลี ตำบลเทพารักษ์ อำเภอเมืองสมุทรปราการ จังหวัดสมุทรปราการ ไปยัง (๑๑) จุดเริ่มต้นการวางท่อส่งก๊าซธรรมชาติในเขตระบบโครงข่ายไฟฟ้า ๒๓๐ กิโลโวลต์ พระนครใต้ – เทพารักษ์ วงจร ๑, ๒ ของ กฟผ. และในเขตระบบโครงข่ายก๊าซธรรมชาติ ท่อส่งก๊าซธรรมชาติบนบกเส้นที่ ๑ ขนาด ๒๘ นิ้ว ค่าพิกัดที่ N ๑๕๐๖๖๓๙ E ๖๗๖๘๗๑ ตั้งอยู่ในท้องที่ตำบลเทพารักษ์ อำเภอเมืองสมุทรปราการ จังหวัดสมุทรปราการ ระยะทางประมาณ ๑,๓๓๘.๐๐ เมตร ทั้งนี้ กำหนดความกว้างของเขตระบบโครงข่ายก๊าซธรรมชาติด้านละ ๕.๐๐ เมตร รวมทั้งสองด้านกว้าง ๑๐.๐๐ เมตร

<u>ช่วงที่ ๑๑</u> แนวท่อส่งก๊าซธรรมชาติ ขนาดเส้นผ่านศูนย์กลาง ๓๖ นิ้ว เริ่มต้นจาก (๑๑) จุดเริ่มต้นการวางท่อส่งก๊าซธรรมชาติในเขตระบบโครงข่ายไฟฟ้า ๒๓๐ กิโลโวลต์ พระนครใต้ – เทพารักษ์ วงจร ๑, ๒ ของ กฟผ. และในเขตระบบโครงข่ายก๊าซธรรมชาติ ท่อส่งก๊าซธรรมชาติบนบกเส้นที่ ๑ ขนาด ๒๘ นิ้ว ค่าพิกัดที่ N ๑๕๐๖๖๓๙ E ๖๗๖๘๗๑ ตั้งอยู่ในท้องที่ตำบลเทพารักษ์ อำเภอเมืองสมุทรปราการ จังหวัดสมุทรปราการ แนวท่อส่งก๊าซธรรมชาติวางอยู่ในเขตระบบโครงข่ายไฟฟ้า ๒๓๐ กิโลโวลต์ พระนครใต้ – เทพารักษ์ วงจร ๑, ๒ ของ กฟผ. (ตลอดช่วงเขตระบบ) และในเขตระบบโครงข่ายก๊าซธรรมชาติ ท่อส่งก๊าซธรรมชาติบนบกเส้นที่ ๑ ขนาด ๒๘ นิ้ว (ตลอดช่วงเขตระบบ) วางลอดเขตถนนทางหลวงแผ่นดินหมายเลข ๓๓๔๔ เขตถนนทางหลวงพิเศษหมายเลข ๙ เขตถนนทางหลวงแผ่นดินหมายเลข ๓ และวางพาดผ่านเขตระบบโครงข่ายก๊าซธรรมชาติ ท่อส่งก๊าซธรรมชาติสำหรับระบบจำหน่ายก๊าซธรรมชาติไปยังลูกค้าที่ตั้งอยู่ในกรุงเทพมหานคร ขนาด ๑๖ นิ้ว พาดผ่านท้องที่ตำบลเทพารักษ์ ตำบลบางเมืองใหม่ ตำบลปากน้ำ ตำบลบางด้วน ตำบลบางโปรง อำเภอเมืองสมุทรปราการ จังหวัดสมุทรปราการ ไปยัง (๑๒) จุดสิ้นสุดการวางท่อส่งก๊าซธรรมชาติในเขตระบบโครงข่ายไฟฟ้า ๒๓๐ กิโลโวลต์ พระนครใต้ - เทพารักษ์ วงจร ๑, ๒ ของ กฟผ. และเป็นจุดเริ่มต้นการวางท่อส่งก๊าซธรรมชาติต่อในเขตระบบโครงข่ายก๊าซธรรมชาติ ท่อส่งก๊าซธรรมชาติบนบกเส้นที่ ๑ ขนาด ๒๘ นิ้ว ค่าพิกัดที่ N ๑๕๐๖๕๙๑ E ๖๖๘๗๑๗ ตั้งอยู่ในท้องที่ตำบลบางโปรง อำเภอเมืองสมุทรปราการ จังหวัดสมุทรปราการ ระยะทางประมาณ ๘,๑๗๕.๐๐ เมตร ทั้งนี้ กำหนดความกว้างของเขตระบบโครงข่ายก๊าซธรรมชาติด้านละ ๕.๐๐ เมตร รวมทั้งสองด้านกว้าง ๑๐.๐๐ เมตร

/ <u>ช่วงที่ ๑๒</u> ...

ช่วงที่ ๑๒ แนวท่อส่งก๊าซธรรมชาติ ขนาดเส้นผ่านศูนย์กลาง ๓๖ นิ้ว เริ่มต้นจาก (๑๒) จุดสิ้นสุดการวางท่อส่งก๊าซธรรมชาติในเขตระบบโครงข่ายไฟฟ้า ๒๓๐ กิโลโวลต์ พระนครใต้ - เทพารักษ์ วงจร ๑, ๒ ของ กฟผ. และเป็นจุดเริ่มต้นการวางท่อส่งก๊าซธรรมชาติต่อในเขตระบบโครงข่ายก๊าซธรรมชาติ ท่อส่งก๊าซธรรมชาติบนบกเส้นที่ ๑ ขนาด ๒๘ นิ้ว ค่าพิกัดที่ N ๑๕๐๖๕๙๑ E ๖๖๘๗๑๗ ตั้งอยู่ในท้องที่ตำบลบางโปรง อำเภอเมืองสมุทรปราการ จังหวัดสมุทรปราการ แนวท่อส่งก๊าซธรรมชาติวางอยู่ในเขตระบบโครงข่ายก๊าซธรรมชาติ ท่อส่งก๊าซธรรมชาติบนบกเส้นที่ ๑ ขนาด ๒๘ นิ้ว พาดผ่านท้องที่ตำบลบางโปรง อำเภอเมืองสมุทรปราการ จังหวัดสมุทรปราการ ไปยัง (๑๓) จุดสิ้นสุดการวางท่อส่งก๊าซธรรมชาติในเขตระบบโครงข่ายก๊าซธรรมชาติ ท่อส่งก๊าซธรรมชาติบนบกเส้นที่ ๑ ขนาด ๒๘ นิ้ว และเป็นจุดเริ่มต้นการวางท่อส่งก๊าซธรรมชาติในเขตลำกระโดงสาธารณประโยชน์ ค่าพิกัดที่ N ๑๕๐๖๔๗๕ E ๖๖๘๖๕๐ ตั้งอยู่ในท้องที่ตำบลบางโปรง อำเภอเมืองสมุทรปราการ จังหวัดสมุทรปราการ ระยะทางประมาณ ๑๓๔.๐๐ เมตร ทั้งนี้ กำหนดความกว้างของเขตระบบโครงข่ายก๊าซธรรมชาติด้านละ ๕.๐๐ เมตร รวมทั้งสองด้านกว้าง ๑๐.๐๐ เมตร

ช่วงที่ ๑๓ แนวท่อส่งก๊าซธรรมชาติ ขนาดเส้นผ่านศูนย์กลาง ๓๖ นิ้ว เริ่มต้นจาก (๑๓) จุดสิ้นสุดการวางท่อส่งก๊าซธรรมชาติในเขตระบบโครงข่ายก๊าซธรรมชาติ ท่อส่งก๊าซธรรมชาติบนบกเส้นที่ ๑ ขนาด ๒๘ นิ้ว และเป็นจุดเริ่มต้นการวางท่อส่งก๊าซธรรมชาติในเขตลำกระโดงสาธารณประโยชน์ ค่าพิกัดที่ N ๑๕๐๖๔๗๕ E ๖๖๘๖๕๐ ตั้งอยู่ในท้องที่ตำบลบางโปรง อำเภอเมืองสมุทรปราการ จังหวัดสมุทรปราการ แนวท่อส่งก๊าซธรรมชาติวางอยู่ในเขตลำกระโดงสาธารณประโยชน์ พาดผ่านท้องที่ตำบลบางโปรง อำเภอเมืองสมุทรปราการ จังหวัดสมุทรปราการ ไปยัง (๑๔) สถานีควบคุมความดันและวัดปริมาณก๊าซโรงไฟฟ้าพระนครใต้ส่วนเพิ่ม SBAPMR (South Bangkok Additional Power Plant Gas Metering and Regulating Station) ค่าพิกัดที่ N ๑๕๐๖๔๙๖ E ๖๖๘๕๗๓ ตั้งอยู่ในท้องที่ตำบลบางโปรง อำเภอเมืองสมุทรปราการ จังหวัดสมุทรปราการ ระยะทางประมาณ ๘๙.๐๐ เมตร ทั้งนี้ กำหนดความกว้างของเขตระบบโครงข่ายก๊าซธรรมชาติด้านละ ๒.๕๐ เมตร รวมทั้งสองด้านกว้าง ๕.๐๐ เมตร

ข้อ ๒ กำหนดให้พื้นที่ตั้งสถานีควบคุมก๊าซธรรมชาติ โครงการระบบท่อส่งก๊าซธรรมชาติบนบกจากบางปะกงไปโรงไฟฟ้าพระนครใต้ ตั้งอยู่ในท้องที่ตำบลบางปะกง ตำบลบางเกลือ อำเภอบางปะกง จังหวัดฉะเชิงเทรา จำนวน ๒ สถานี มีรายละเอียดดังนี้

(๑) สถานีควบคุมก๊าซธรรมชาติ BS๑ เนื้อที่ประมาณ ๑๐ ไร่ ตั้งอยู่ในท้องที่ตำบลบางปะกง อำเภอบางปะกง จังหวัดฉะเชิงเทรา

(๒) สถานีควบคุมก๊าซธรรมชาติ BS๒ เนื้อที่ประมาณ ๘ ไร่ ตั้งอยู่ในท้องที่ตำบลบางเกลือ อำเภอบางปะกง จังหวัดฉะเชิงเทรา

ข้อ ๓ กำหนดให้พื้นที่ตั้งสถานีควบคุมก๊าซธรรมชาติ โครงการระบบท่อส่งก๊าซธรรมชาติบนบกจากบางปะกงไปโรงไฟฟ้าพระนครใต้ ตั้งอยู่ในท้องที่ตำบลบ้านระกาศ อำเภอบางบ่อ ตำบลบางเสาธง อำเภอบางเสาธง ตำบลบางปลา ตำบลบางพลีใหญ่ อำเภอบางพลี และตำบลเทพารักษ์ ตำบลบางโปรง อำเภอเมืองสมุทรปราการ จังหวัดสมุทรปราการ จำนวน ๖ สถานี มีรายละเอียดดังนี้

(๑) สถานีควบคุมก๊าซธรรมชาติ BS๓ เนื้อที่ประมาณ ๘ ไร่ ตั้งอยู่ในท้องที่ตำบลบ้านระกาศ อำเภอบางบ่อ จังหวัดสมุทรปราการ

(๒) สถานีควบคุมก๊าซธรรมชาติ BS๔ เนื้อที่ประมาณ ๓๖ ไร่ ตั้งอยู่ในท้องที่ตำบลบางเสาธง อำเภอบางเสาธง จังหวัดสมุทรปราการ

/ (๓) สถานี ...

(๓) สถานีควบคุมก๊าซธรรมชาติ BS๕ เนื้อที่ประมาณ ๒๙ ไร่ ตั้งอยู่ในท้องที่ตำบลบางปลา อำเภอบางพลี จังหวัดสมุทรปราการ

(๔) สถานีควบคุมก๊าซธรรมชาติ BS๖ เนื้อที่ประมาณ ๑๐ ไร่ ตั้งอยู่ในท้องที่ตำบลบางพลีใหญ่ อำเภอบางพลี จังหวัดสมุทรปราการ

(๕) สถานีควบคุมก๊าซธรรมชาติ BS๗ เนื้อที่ประมาณ ๔ ไร่ ตั้งอยู่ในท้องที่ตำบลเทพารักษ์ อำเภอเมืองสมุทรปราการ จังหวัดสมุทรปราการ

(๖) สถานีควบคุมความดันและวัดปริมาณก๊าซโรงไฟฟ้าพระนครใต้ส่วนเพิ่ม SBAPMR (South Bangkok Additional Power Plant Gas Metering and Regulating Station) เนื้อที่ประมาณ ๑ ไร่ ตั้งอยู่ในท้องที่ตำบลบางโปรง อำเภอเมืองสมุทรปราการ จังหวัดสมุทรปราการ

ทั้งนี้ รายละเอียดของลักษณะทิศทางและแนวเขตในการวางระบบโครงข่ายก๊าซธรรมชาติ ปรากฏตามแผนผังแสดงรายละเอียด จำนวน ๑๕ แผ่น ที่แนบท้ายประกาศนี้ ดังนี้

(๑) แผนผังเลขที่ ๐๑-BSPP-๐๗๐๔๒๐๒๒-๑/๑๕
(๒) แผนผังเลขที่ ๐๑-BSPP-๐๗๐๔๒๐๒๒-๒/๑๕
(๓) แผนผังเลขที่ ๐๑-BSPP-๐๗๐๔๒๐๒๒-๓/๑๕
(๔) แผนผังเลขที่ ๐๑-BSPP-๐๗๐๔๒๐๒๒-๔/๑๕
(๕) แผนผังเลขที่ ๐๑-BSPP-๐๗๐๔๒๐๒๒-๕/๑๕
(๖) แผนผังเลขที่ ๐๑-BSPP-๐๗๐๔๒๐๒๒-๖/๑๕
(๗) แผนผังเลขที่ ๐๑-BSPP-๐๗๐๔๒๐๒๒-๗/๑๕
(๘) แผนผังเลขที่ ๐๑-BSPP-๐๗๐๔๒๐๒๒-๘/๑๕
(๙) แผนผังเลขที่ ๐๑-BSPP-๐๗๐๔๒๐๒๒-๙/๑๕
(๑๐) แผนผังเลขที่ ๐๑-BSPP-๐๗๐๔๒๐๒๒-๑๐/๑๕
(๑๑) แผนผังเลขที่ ๐๑-BSPP-๐๗๐๔๒๐๒๒-๑๑/๑๕
(๑๒) แผนผังเลขที่ ๐๑-BSPP-๐๗๐๔๒๐๒๒-๑๒/๑๕
(๑๓) แผนผังเลขที่ ๐๑-BSPP-๐๗๐๔๒๐๒๒-๑๓/๑๕
(๑๔) แผนผังเลขที่ ๐๑-BSPP-๐๗๐๔๒๐๒๒-๑๔/๑๕
(๑๕) แผนผังเลขที่ ๐๑-BSPP-๐๗๐๔๒๐๒๒-๑๕/๑๕

ข้อ ๔ ปตท. จะจัดทำเครื่องหมายแสดงบริเวณเขตระบบโครงข่ายก๊าซธรรมชาติบนพื้นที่จริง และมีหนังสือประกาศกำหนดเขตระบบโครงข่ายก๊าซธรรมชาติแจ้งเจ้าของหรือผู้ครอบครองอสังหาริมทรัพย์ หรือผู้ทรงสิทธิอื่น ซึ่งมีอสังหาริมทรัพย์อยู่ในเขตระบบโครงข่ายก๊าซธรรมชาติเพื่อทราบ หากเจ้าของหรือผู้ครอบครองอสังหาริมทรัพย์ หรือผู้ทรงสิทธิอื่น ประสงค์ใช้สิทธิอุทธรณ์เหตุไม่สมควรทำเช่นนั้น สามารถยื่นอุทธรณ์ต่อคณะกรรมการกำกับกิจการพลังงาน ภายในสามสิบวันนับแต่วันที่ได้รับหนังสือแจ้งจาก ปตท.

ข้อ ๕ ภายในเขตระบบโครงข่ายก๊าซธรรมชาติ ปตท. มีอำนาจดำเนินการดังต่อไปนี้

(๑) วางระบบโครงข่ายก๊าซธรรมชาติไปใต้ เหนือ ตามหรือข้ามระบบโครงข่ายพลังงานของผู้รับใบอนุญาตรายอื่น

/ (๒) วางระบบ ...

(๒) วางระบบโครงข่ายก๊าซธรรมชาติไปใต้ เหนือ ตามหรือข้ามที่ดินอันเป็นสาธารณสมบัติของแผ่นดิน

(๓) วางระบบโครงข่ายก๊าซธรรมชาติไปใต้ เหนือ ตามหรือข้ามพื้นดินของบุคคลใด ปักหรือตั้งเสา หรืออุปกรณ์อื่นลงในหรือบนพื้นดินของบุคคลใดซึ่งมิใช่เป็นที่ตั้งโรงเรือน

(๔) รื้อถอนอาคารหรือโรงเรือนของบุคคลอื่น หรือทำลายสิ่งอื่นที่สร้าง หรือทำขึ้น หรือทำลาย หรือตัดฟันต้น กิ่ง หรือรากของต้นไม้ของบุคคลอื่น หรือพืชผลในเขตระบบโครงข่ายก๊าซธรรมชาติ

ก่อนจะดำเนินการตาม (๑) ถึง (๔) ปตท. จะมีหนังสือแจ้งให้ผู้รับใบอนุญาตรายอื่น เจ้าของหรือผู้ครอบครองทรัพย์สิน หรือผู้ทรงสิทธิอื่น เพื่อรับทราบกำหนดวันดำเนินการที่แน่นอนอีกครั้งหนึ่ง หากผู้รับใบอนุญาตรายอื่น เจ้าของหรือผู้ครอบครองทรัพย์สิน หรือผู้ทรงสิทธิอื่น ไม่เห็นด้วยกับการกระทำดังกล่าว ให้ยื่นคำร้องคัดค้านแสดงเหตุที่ไม่สมควรทำเช่นนั้นไปยังคณะกรรมการกำกับกิจการพลังงาน ภายในสามสิบวันนับแต่วันที่ได้รับหนังสือนั้น

ข้อ ๖ คณะกรรมการกำกับกิจการพลังงาน จะพิจารณากำหนดราคาที่ดินและทรัพย์สินเพื่อให้ ปตท. ใช้ในการคิดคำนวณจ่ายค่าทดแทนที่ดิน ค่าทดแทนในการรื้อถอนโรงเรือน หรือสิ่งปลูกสร้างอื่น ค่าทดแทนต้นไม้หรือพืชผล และค่าทดแทนทรัพย์สินอื่นที่อยู่ในเขตระบบโครงข่ายก๊าซธรรมชาติให้แก่ เจ้าของหรือผู้ครอบครองทรัพย์สิน หรือผู้ทรงสิทธิอื่นโดยชอบด้วยกฎหมายด้วยความเป็นธรรม ตามหลักเกณฑ์ วิธีการ เงื่อนไข เกี่ยวกับการกำหนดและจ่ายค่าทดแทน ในกรณีที่ไม่พอใจจำนวนเงินค่าใช้ประโยชน์หรือค่าทดแทน สามารถยื่นอุทธรณ์ต่อคณะกรรมการกำกับกิจการพลังงาน ภายในสามสิบวันนับแต่วันที่ได้รับหนังสือแจ้งจาก ปตท.

เพื่อให้การจ่ายค่าทดแทนให้แก่เจ้าของหรือผู้ครอบครองทรัพย์สิน หรือผู้ทรงสิทธิอื่นเป็นไปอย่างเหมาะสมถูกต้องและเป็นธรรม ปตท. จะทำการสำรวจรายละเอียดของที่ดินและทรัพย์สินในเขตระบบโครงข่ายก๊าซธรรมชาตินับแต่วันประกาศนี้

ข้อ ๗ การอุทธรณ์หรือการคัดค้าน ให้ทำเป็นหนังสือระบุรายละเอียดของข้อโต้แย้ง ข้อเท็จจริง หรือข้อกฎหมาย และพยานหลักฐาน (หากมี) ที่อ้างอิงประกอบ จะยื่นโดยตรงหรือส่งทางไปรษณีย์ไปยัง **สำนักงานคณะกรรมการกำกับกิจการพลังงาน เลขที่ ๓๑๙ อาคารจัตุรัสจามจุรี ชั้น ๑๙ ถนนพญาไท แขวงปทุมวัน เขตปทุมวัน กรุงเทพมหานคร รหัสไปรษณีย์ ๑๐๓๓๐**

ข้อ ๘ การประกาศกำหนดเขตระบบโครงข่ายก๊าซธรรมชาติไม่มีผลกระทบต่อกรรมสิทธิ์หรือสิทธิครอบครองที่ดินโดยชอบด้วยกฎหมาย โดยผู้เป็นเจ้าของหรือผู้มีสิทธิครอบครองที่ดิน ยังคงเป็นเจ้าของหรือผู้มีสิทธิครอบครองที่ดินดังเดิมทุกประการ แต่ทั้งนี้ต้องปฏิบัติให้สอดคล้องกับข้อกำหนดห้ามตามประกาศคณะกรรมการกำกับกิจการพลังงาน เรื่อง หลักเกณฑ์ วิธีการ และเงื่อนไขการอนุญาตให้กระทำการใดๆ ในเขตระบบโครงข่ายก๊าซธรรมชาติ พ.ศ. ๒๕๖๔ ซึ่งประกาศในราชกิจจานุเบกษา ฉบับประกาศทั่วไป เล่ม ๑๓๘ ตอนพิเศษ ๒๙๕ ง วันที่ ๒ ธันวาคม ๒๕๖๔

ประกาศ ณ วันที่ ๑๖ กุมภาพันธ์ พ.ศ. ๒๕๖๖

(นายคมกฤช ตันตระวาณิชย์)

เลขาธิการสำนักงานคณะกรรมการกำกับกิจการพลังงาน

668000 678000 688000 698000 708000 718000

1511000 1501000 1491000

N W E S

เขตคลองเตย เขตสวนหลวง เขตพระโขนง เขตยานนาวา กรุงเทพมหานคร เขตประเวศ เขตบางนา

จังหวัดสมุทรปราการ อำเภอเมืองฉะเชิงเทรา

แม่น้ำเจ้าพระยา อำเภอพระประแดง ตำบลบางแก้ว ตำบลเทพารักษ์ ตำบลบางเมืองใหม่ ตำบลบางหัวเสือ ตำบลบางโปรง ตำบลบางด้วน ตำบลปากคลองบางปลากด ตำบลในคลองบางปลากด ตำบลปากน้ำ ตำบลบางเมือง อำเภอเมืองสมุทรปราการ

อำเภอบางเสาธง อำเภอบางพลี ตำบลบางพลีใหญ่ อำเภอบางบ่อ ตำบลบางบ่อ ตำบลบางเสาธง ตำบลบางปลา ตำบลบ้านระกาศ ตำบลแพรกษาใหม่ ตำบลแพรกษา ตำบลท้ายบ้าน ตำบลแหลมฟ้าผ่า ตำบลบางเพรียง ตำบลหอมศีล ตำบลคลองด่าน

จังหวัดฉะเชิงเทรา อำเภอบ้านโพธิ์ อำเภอบางปะกง ตำบลบางวัว ตำบลบางสมัคร ตำบลท่าสะอ้าน ตำบลเขาดิน ตำบลบางผึ้ง ตำบลบางเกลือ ตำบลบางปะกง แม่น้ำบางปะกง ตำบลท่าข้าม อำเภอพานทอง

อ่าวไทย

ดูแผนผังเลขที่ 01-BSPP-07042022-15/15

ดูแผนผังเลขที่ 01-BSPP-07042022-14/15

ดูแผนผังเลขที่ 01-BSPP-07042022-13/15

ดูแผนผังเลขที่ 01-BSPP-07042022-12/15

ดูแผนผังเลขที่ 01-BSPP-07042022-11/15

ดูแผนผังเลขที่ 01-BSPP-07042022-10/15

ดูแผนผังเลขที่ 01-BSPP-07042022-9/15

ดูแผนผังเลขที่ 01-BSPP-07042022-8/15

ดูแผนผังเลขที่ 01-BSPP-07042022-7/15

ดูแผนผังเลขที่ 01-BSPP-07042022-6/15

ดูแผนผังเลขที่ 01-BSPP-07042022-5/15

ดูแผนผังเลขที่ 01-BSPP-07042022-4/15

ดูแผนผังเลขที่ 01-BSPP-07042022-3/15

ดูแผนผังเลขที่ 01-BSPP-07042022-2/15

สถานีควบคุมก๊าซธรรมชาติ BS7

สถานีควบคุมก๊าซธรรมชาติ BS5

สถานีควบคุมก๊าซธรรมชาติ BS4

สถานีควบคุมก๊าซธรรมชาติ BS6

สถานีควบคุมก๊าซธรรมชาติ BS3

สถานีควบคุมก๊าซธรรมชาติ BS2

สถานีควบคุมก๊าซธรรมชาติ BS1

สถานีควบคุมก๊าซธรรมชาติที่ BP4

สถานีควบคุมความดันและวัดปริมาณก๊าซโรงไฟฟ้าพระนครใต้ส่วนเพิ่ม SBAPMR
(South Bangkok Additional Power Plant Gas Metering and Regulating Station)

0 5000 10000 15000m

มาตราส่วน 1:150000 เมตร

สัญลักษณ์


- แนวท่อส่งก๊าซธรรมชาติ โครงการระบบท่อส่งก๊าซธรรมชาติบนบกจากบางปะกงไปโรงไฟฟ้าพระนครใต้ ขนาดเส้นผ่านศูนย์กลาง 914.40 มิลลิเมตร (36 นิ้ว) (STEEL PIPE)
- แนวท่อส่งก๊าซธรรมชาติบนบกเส้นที่ 1 ขนาดเส้นผ่านศูนย์กลาง 711.20 มิลลิเมตร (28 นิ้ว) (STEEL PIPE)
- แนวท่อส่งก๊าซธรรมชาติบนบกเส้นที่ 2 ขนาดเส้นผ่านศูนย์กลาง 914.40 มิลลิเมตร (36 นิ้ว) (STEEL PIPE)
- แนวท่อส่งก๊าซธรรมชาติบนบกเส้นที่ 5 ขนาดเส้นผ่านศูนย์กลาง 914.40 มิลลิเมตร (36 นิ้ว) (STEEL PIPE)
- แนวท่อส่งก๊าซธรรมชาติบนบกเส้นที่ 1 ขนาดเส้นผ่านศูนย์กลาง 762.00 มิลลิเมตร (30 นิ้ว) (STEEL PIPE)
- แนวท่อส่งก๊าซธรรมชาติบนบกเส้นที่ 1 ขนาดเส้นผ่านศูนย์กลาง 609.60 มิลลิเมตร (24 นิ้ว) (STEEL PIPE)
- แนวท่อส่งก๊าซธรรมชาติ สำหรับระบบจำหน่ายก๊าซธรรมชาติไปยังลูกค้าที่ตั้งอยู่ในจังหวัดฉะเชิงเทรา ขนาดเส้นผ่านศูนย์กลาง 152.40 มิลลิเมตร (6 นิ้ว) (STEEL PIPE)
- แนวท่อส่งก๊าซธรรมชาติบนบกเส้นที่ 2 ขนาดเส้นผ่านศูนย์กลาง 711.20 มิลลิเมตร (28 นิ้ว) (STEEL PIPE)
- แนวท่อส่งก๊าซธรรมชาติไปยังโครงการผลิตพลังงานไอน้ำและไฟฟ้าขนาดเล็ก (โรงไฟฟ้าบางปูโคเจนเนอเรชั่น) นิคมอุตสาหกรรมบางปู ขนาดเส้นผ่านศูนย์กลาง 406.40 มิลลิเมตร (16 นิ้ว) (STEEL PIPE)
- แนวท่อส่งก๊าซธรรมชาติในท้องที่จังหวัดฉะเชิงเทรา และจังหวัดสมุทรปราการ ขนาดเส้นผ่านศูนย์กลาง 457.20 มิลลิเมตร (18 นิ้ว) (STEEL PIPE)
- แนวท่อส่งก๊าซธรรมชาติในท้องที่จังหวัดนนทบุรี กรุงเทพมหานคร และจังหวัดสมุทรปราการ ขนาดเส้นผ่านศูนย์กลาง 762.00 มิลลิเมตร (30 นิ้ว) (STEEL PIPE)
- แนวท่อจำหน่ายก๊าซธรรมชาติในท้องที่อำเภอเมืองสมุทรปราการ อำเภอพระประแดง จังหวัดสมุทรปราการ ขนาดเส้นผ่านศูนย์กลาง 323.90 มิลลิเมตร (12 นิ้ว) , 114.30 มิลลิเมตร (4 นิ้ว) และ 88.90 มิลลิเมตร (3 นิ้ว) (STEEL PIPE)
- แนวท่อส่งก๊าซธรรมชาติสำหรับระบบจำหน่ายก๊าซธรรมชาติไปยังลูกค้าที่ตั้งอยู่ในกรุงเทพมหานคร ขนาดเส้นผ่านศูนย์กลาง 406.40 มิลลิเมตร (16 นิ้ว) (STEEL PIPE)
- แนวท่อจำหน่ายก๊าซธรรมชาติไปยังนิคมอุตสาหกรรมบางปู จังหวัดสมุทรปราการ ขนาดเส้นผ่านศูนย์กลาง 406.40 มิลลิเมตร (16 นิ้ว) (STEEL PIPE)
- แนวเขตระบบโครงข่ายไฟฟ้า
- ขอบเขตจังหวัด
- ขอบเขตอำเภอ
- ขอบเขตตำบล
- สถานีควบคุมก๊าซธรรมชาติที่ BP4
- สถานีควบคุมความดันและวัดปริมาณก๊าซโรงไฟฟ้าพระนครใต้ส่วนเพิ่ม SBAPMR (South Bangkok Additional Power Plant Gas Metering and Regulating Station)
- สถานีควบคุมก๊าซธรรมชาติ

บริษัท ปตท. จำกัด (มหาชน)

แผนที่แนบท้ายประกาศสำนักงานคณะกรรมการกำกับกิจการพลังงาน
เรื่อง กำหนดเขตระบบโครงข่ายก๊าซธรรมชาติ โครงการระบบท่อส่งก๊าซธรรมชาติ
บนบกจากบางปะกงไปโรงไฟฟ้าพระนครใต้

อนุมัติ	(นางจันทร์เพ็ญ เพ็งสมบัติ) ผู้จัดการฝ่ายกรรมสิทธิ์ที่ดิน	
เขียน นายสายยนต์ พรรณศรี	ตรวจ นายอิทธิพล เอกะพิตานนท์	แผนผังเลขที่ 01-BSPP-07042022-1/15


บันทึก แผนที่ฉบับนี้อ้างอิงจากแผนที่ Bring Map ©2016 DigitalGlobe ©2016 GeoEye ©2016 Microsoft Corporation
และค่าพิกัดอ้างอิงจากระบบพิกัดฉาก UTM โซน 47N พื้นหลักฐาน WGS 1984

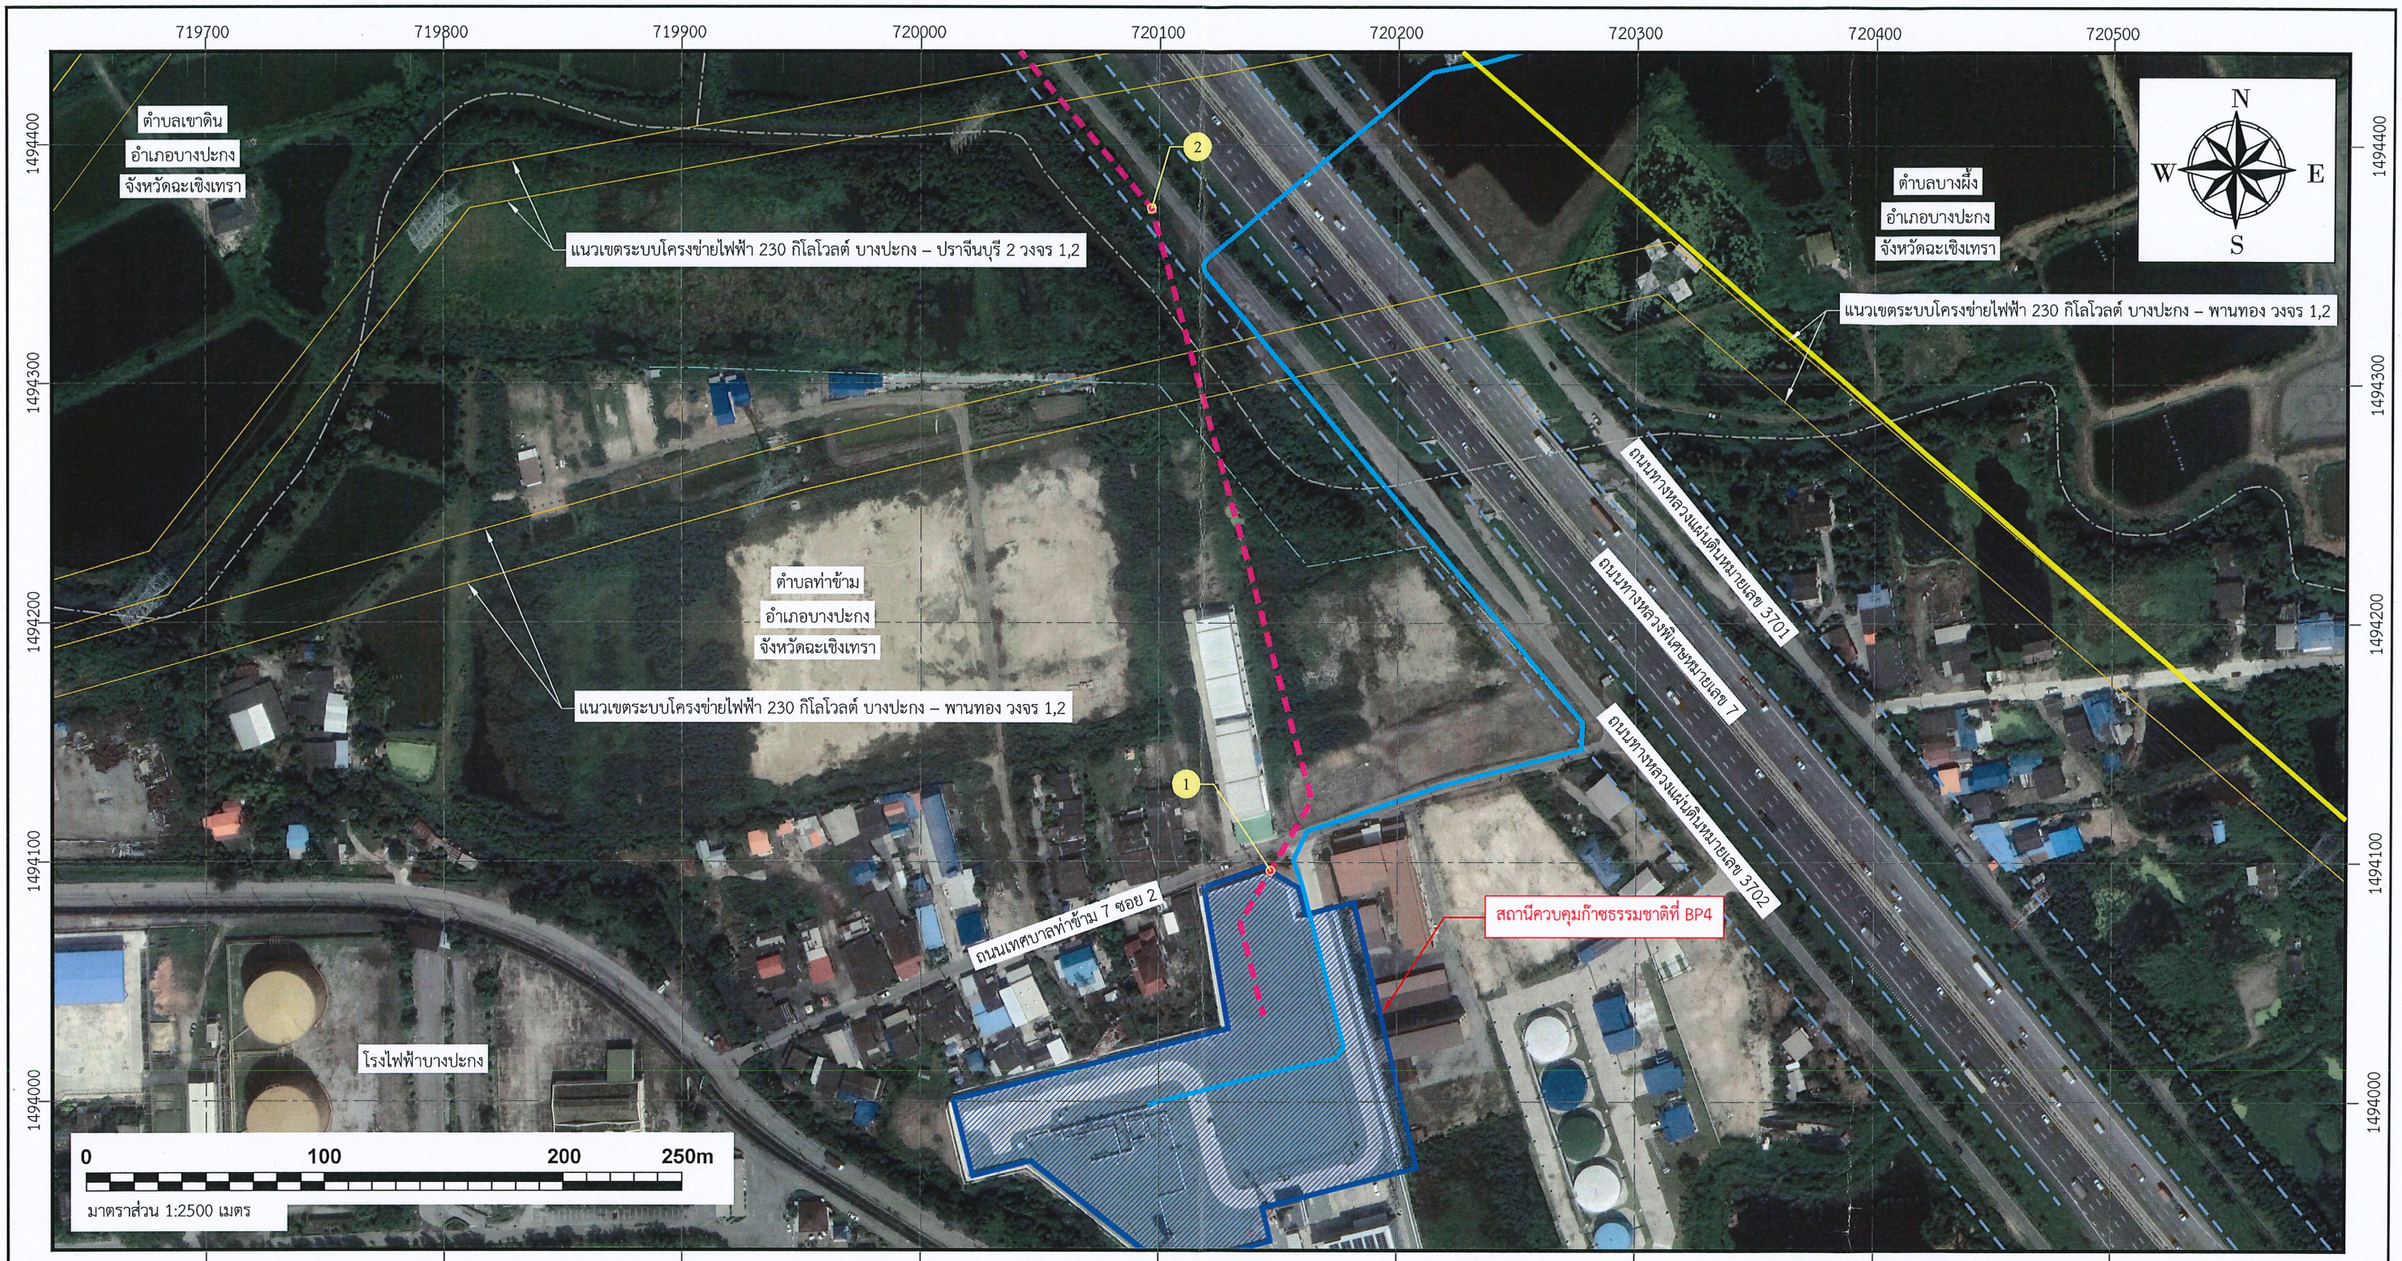

สัญลักษณ์

- แนวท่อส่งก๊าซธรรมชาติ โครงการระบบท่อส่งก๊าซธรรมชาติบนบกจากบางปะกงไปโรงไฟฟ้าพระนครใต้ ขนาดเส้นผ่านศูนย์กลาง 914.40 มิลลิเมตร (36 นิ้ว) (STEEL PIPE)
- แนวท่อส่งก๊าซธรรมชาติบนบกเส้นที่ 2 ขนาดเส้นผ่านศูนย์กลาง 914.40 มิลลิเมตร (36 นิ้ว) (STEEL PIPE)
- แนวท่อส่งก๊าซธรรมชาติบนบกเส้นที่ 5 ขนาดเส้นผ่านศูนย์กลาง 914.40 มิลลิเมตร (36 นิ้ว) (STEEL PIPE)
- แนวเขตระบบโครงข่ายไฟฟ้า
- แนวเขตถนนทางหลวง
- ขอบเขตตำบล
- แนวเขตคลอง
- พื้นที่สถานีควบคุมก๊าซธรรมชาติที่ BP4

ดัชนีแผนผัง

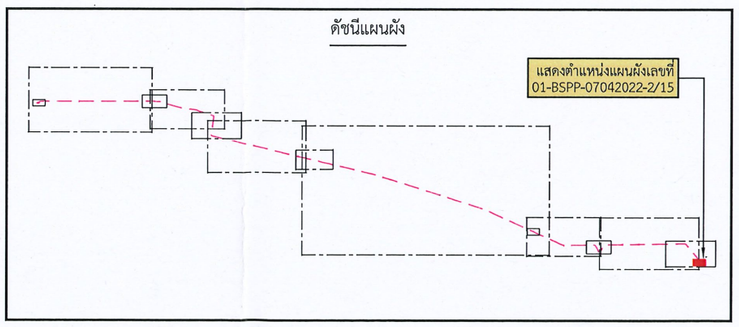


บริษัท ปตท. จำกัด (มหาชน)

แผนที่แนบท้ายประกาศสำนักงานคณะกรรมการกำกับกิจการพลังงาน
เรื่อง กำหนดเขตระบบโครงข่ายก๊าซธรรมชาติ โครงการระบบท่อส่งก๊าซธรรมชาติ
บนบกจากบางปะกงไปโรงไฟฟ้าพระนครใต้

อนุมัติ	(นางจันทร์เพ็ญ เพ็งสมบัติ) ผู้จัดการฝ่ายกรรมสิทธิ์ที่ดิน

เขียน นายสายยนต์ พรรณศรี	ตรวจ นายอิทธิพล เอกะหิตานนท์	แผนผังเลขที่ 01-BSPP-07042022-2/15


บันทึก แผนที่ฉบับนี้อ้างอิงจากแผนที่ Bring Map ©2016 DigitalGlobe ©2016 GeoEye ©2016 Microsoft Corporation
และค่าพิกัดอ้างอิงจากระบบพิกัดฉาก UTM โซน 47N พื้นหลักฐาน WGS 1984

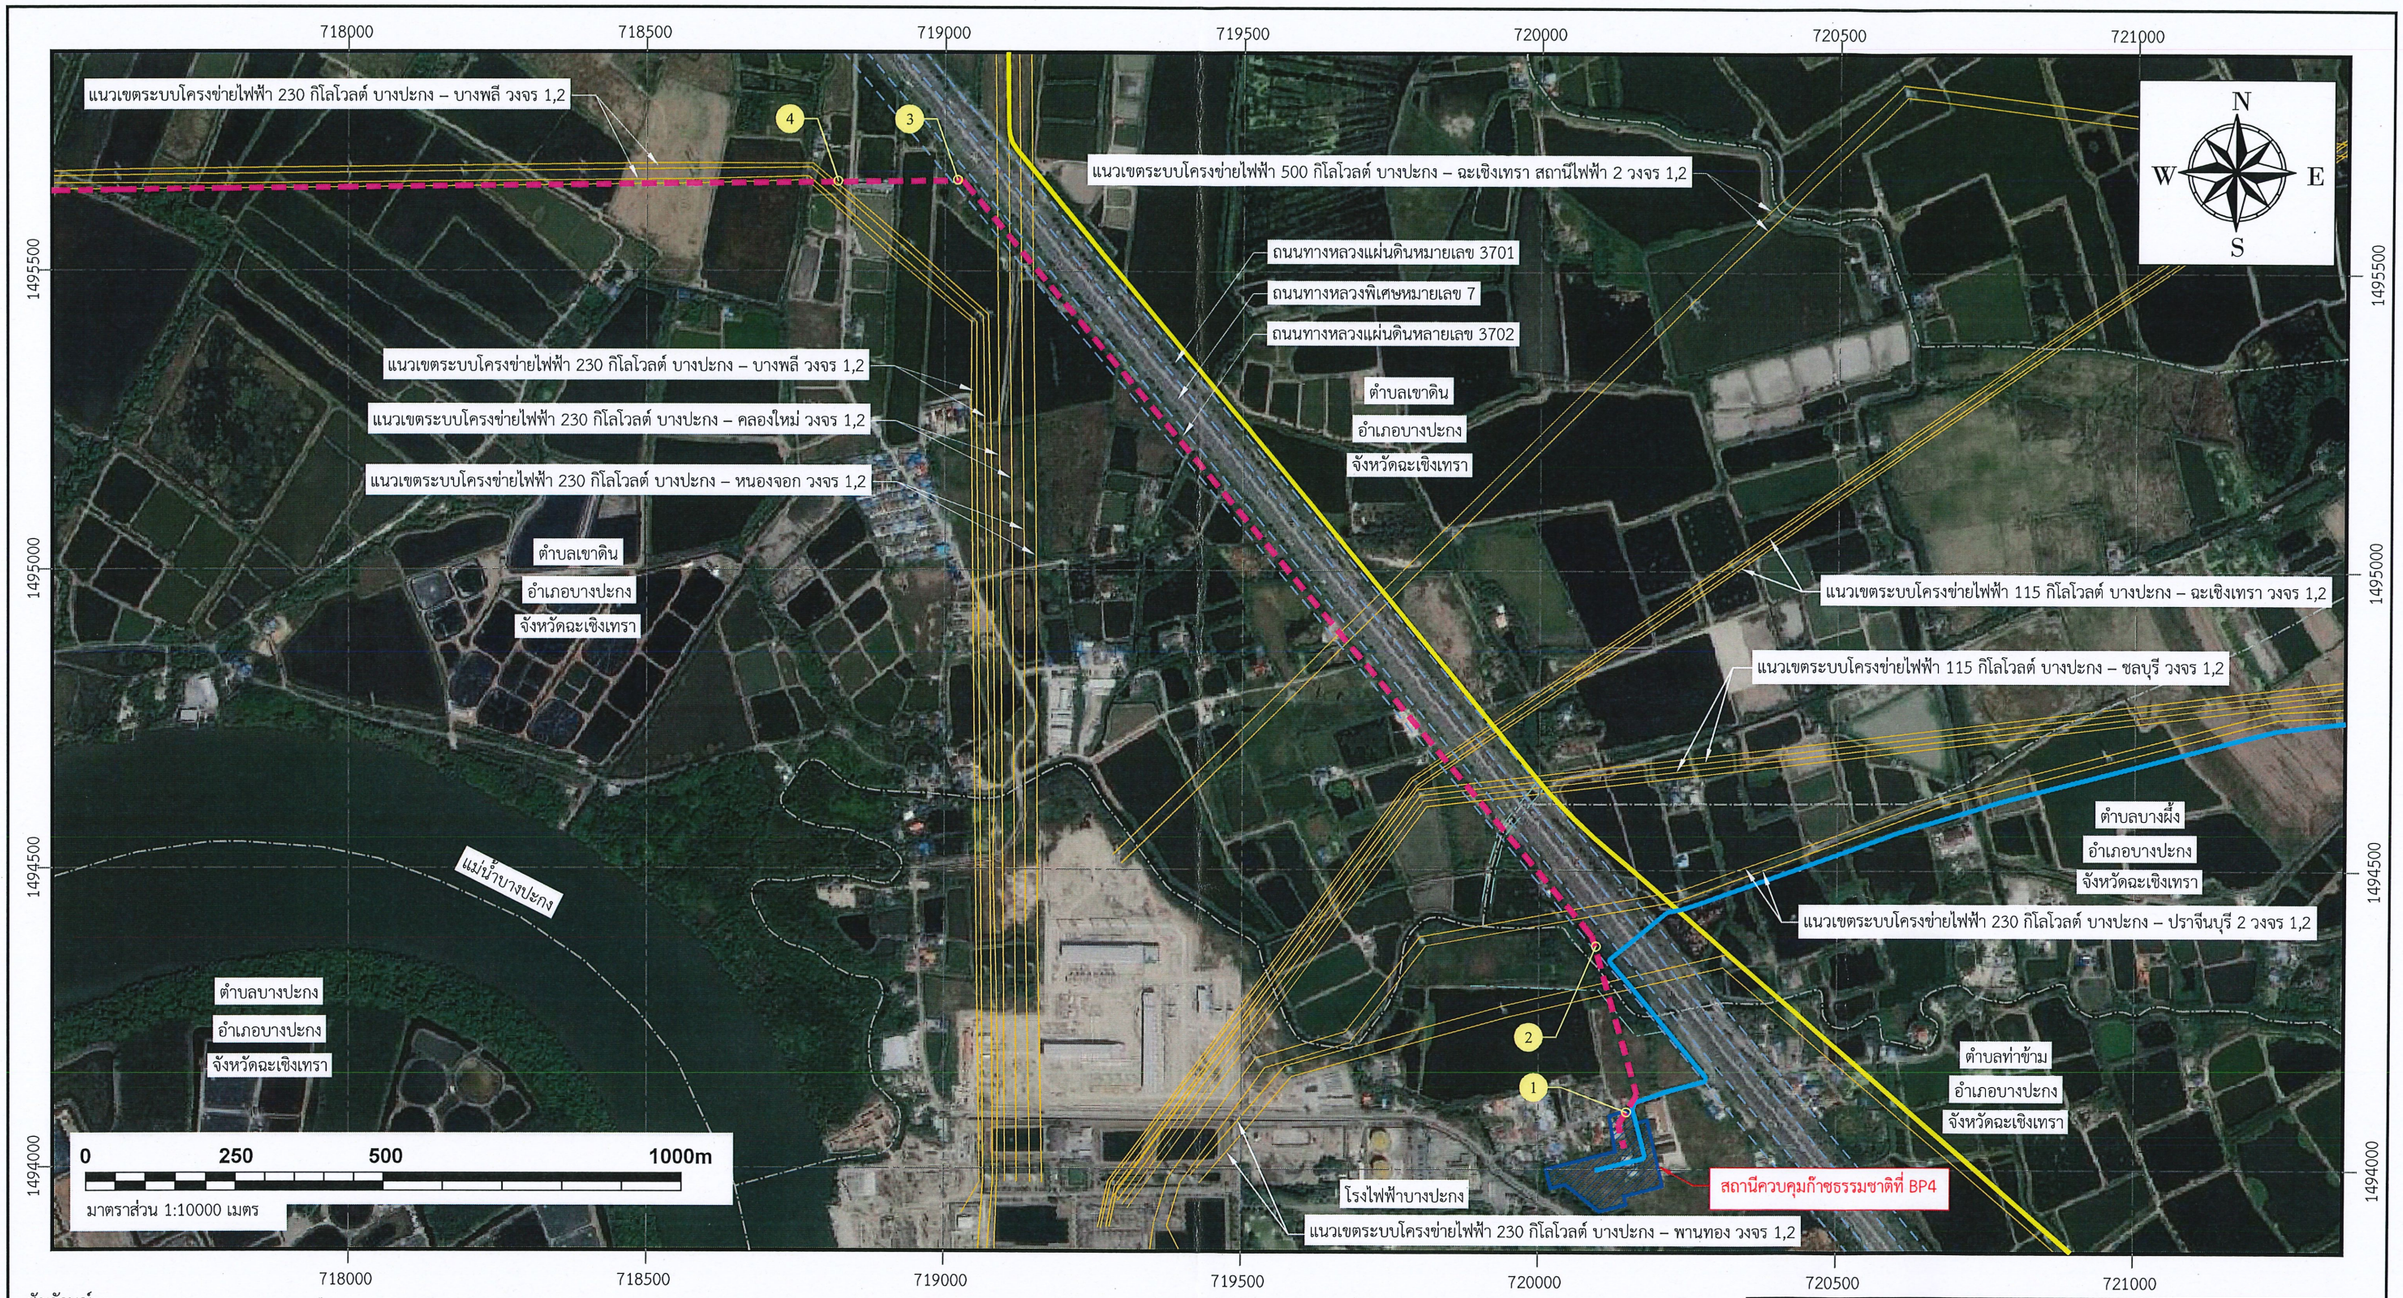

สัญลักษณ์

- แนวท่อส่งก๊าซธรรมชาติ โครงการระบบท่อส่งก๊าซธรรมชาติบนบกจากบางปะกงไปโรงไฟฟ้าพระนครใต้ ขนาดเส้นผ่านศูนย์กลาง 914.40 มิลลิเมตร (36 นิ้ว) (STEEL PIPE)
- แนวท่อส่งก๊าซธรรมชาติบนบกเส้นที่ 2 ขนาดเส้นผ่านศูนย์กลาง 914.40 มิลลิเมตร (36 นิ้ว) (STEEL PIPE)
- แนวท่อส่งก๊าซธรรมชาติบนบกเส้นที่ 5 ขนาดเส้นผ่านศูนย์กลาง 914.40 มิลลิเมตร (36 นิ้ว) (STEEL PIPE)
- แนวเขตระบบโครงข่ายไฟฟ้า
- แนวเขตถนนทางหลวง
- ขอบเขตตำบล
- แนวเขตคลอง
- พื้นที่สถานีควบคุมก๊าซธรรมชาติที่ BP4

ดัชนีแผนผัง

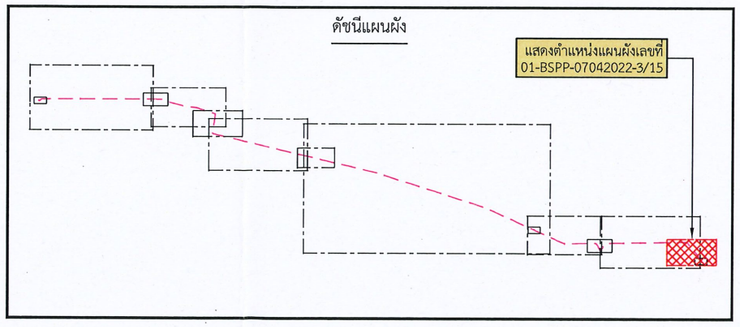


บริษัท ปตท. จำกัด (มหาชน)

แผนที่แนบท้ายประกาศสำนักงานคณะกรรมการกำกับกิจการพลังงาน
เรื่อง กำหนดเขตระบบโครงข่ายก๊าซธรรมชาติ โครงการระบบท่อส่งก๊าซธรรมชาติ
บนบกจากบางปะกงไปโรงไฟฟ้าพระนครใต้

อนุมัติ	(นางจันทร์เพ็ญ เพ็งสมบัติ) ผู้จัดการฝ่ายกรรมสิทธิ์ที่ดิน	
เขียน นายสายยนต์ พรรณศรี	ตรวจ นายอิทธิพล เอกะทิตานนท์	แผนผังเลขที่ 01-BSPP-07042022-3/15


บันทึก แผนที่ฉบับนี้อ้างอิงจากแผนที่ Bring Map ©2016 DigitalGlobe ©2016 GeoEye ©2016 Microsoft Corporation
และค่าพิกัดอ้างอิงจากระบบพิกัดฉาก UTM โซน 47N พื้นหลักฐาน WGS 1984

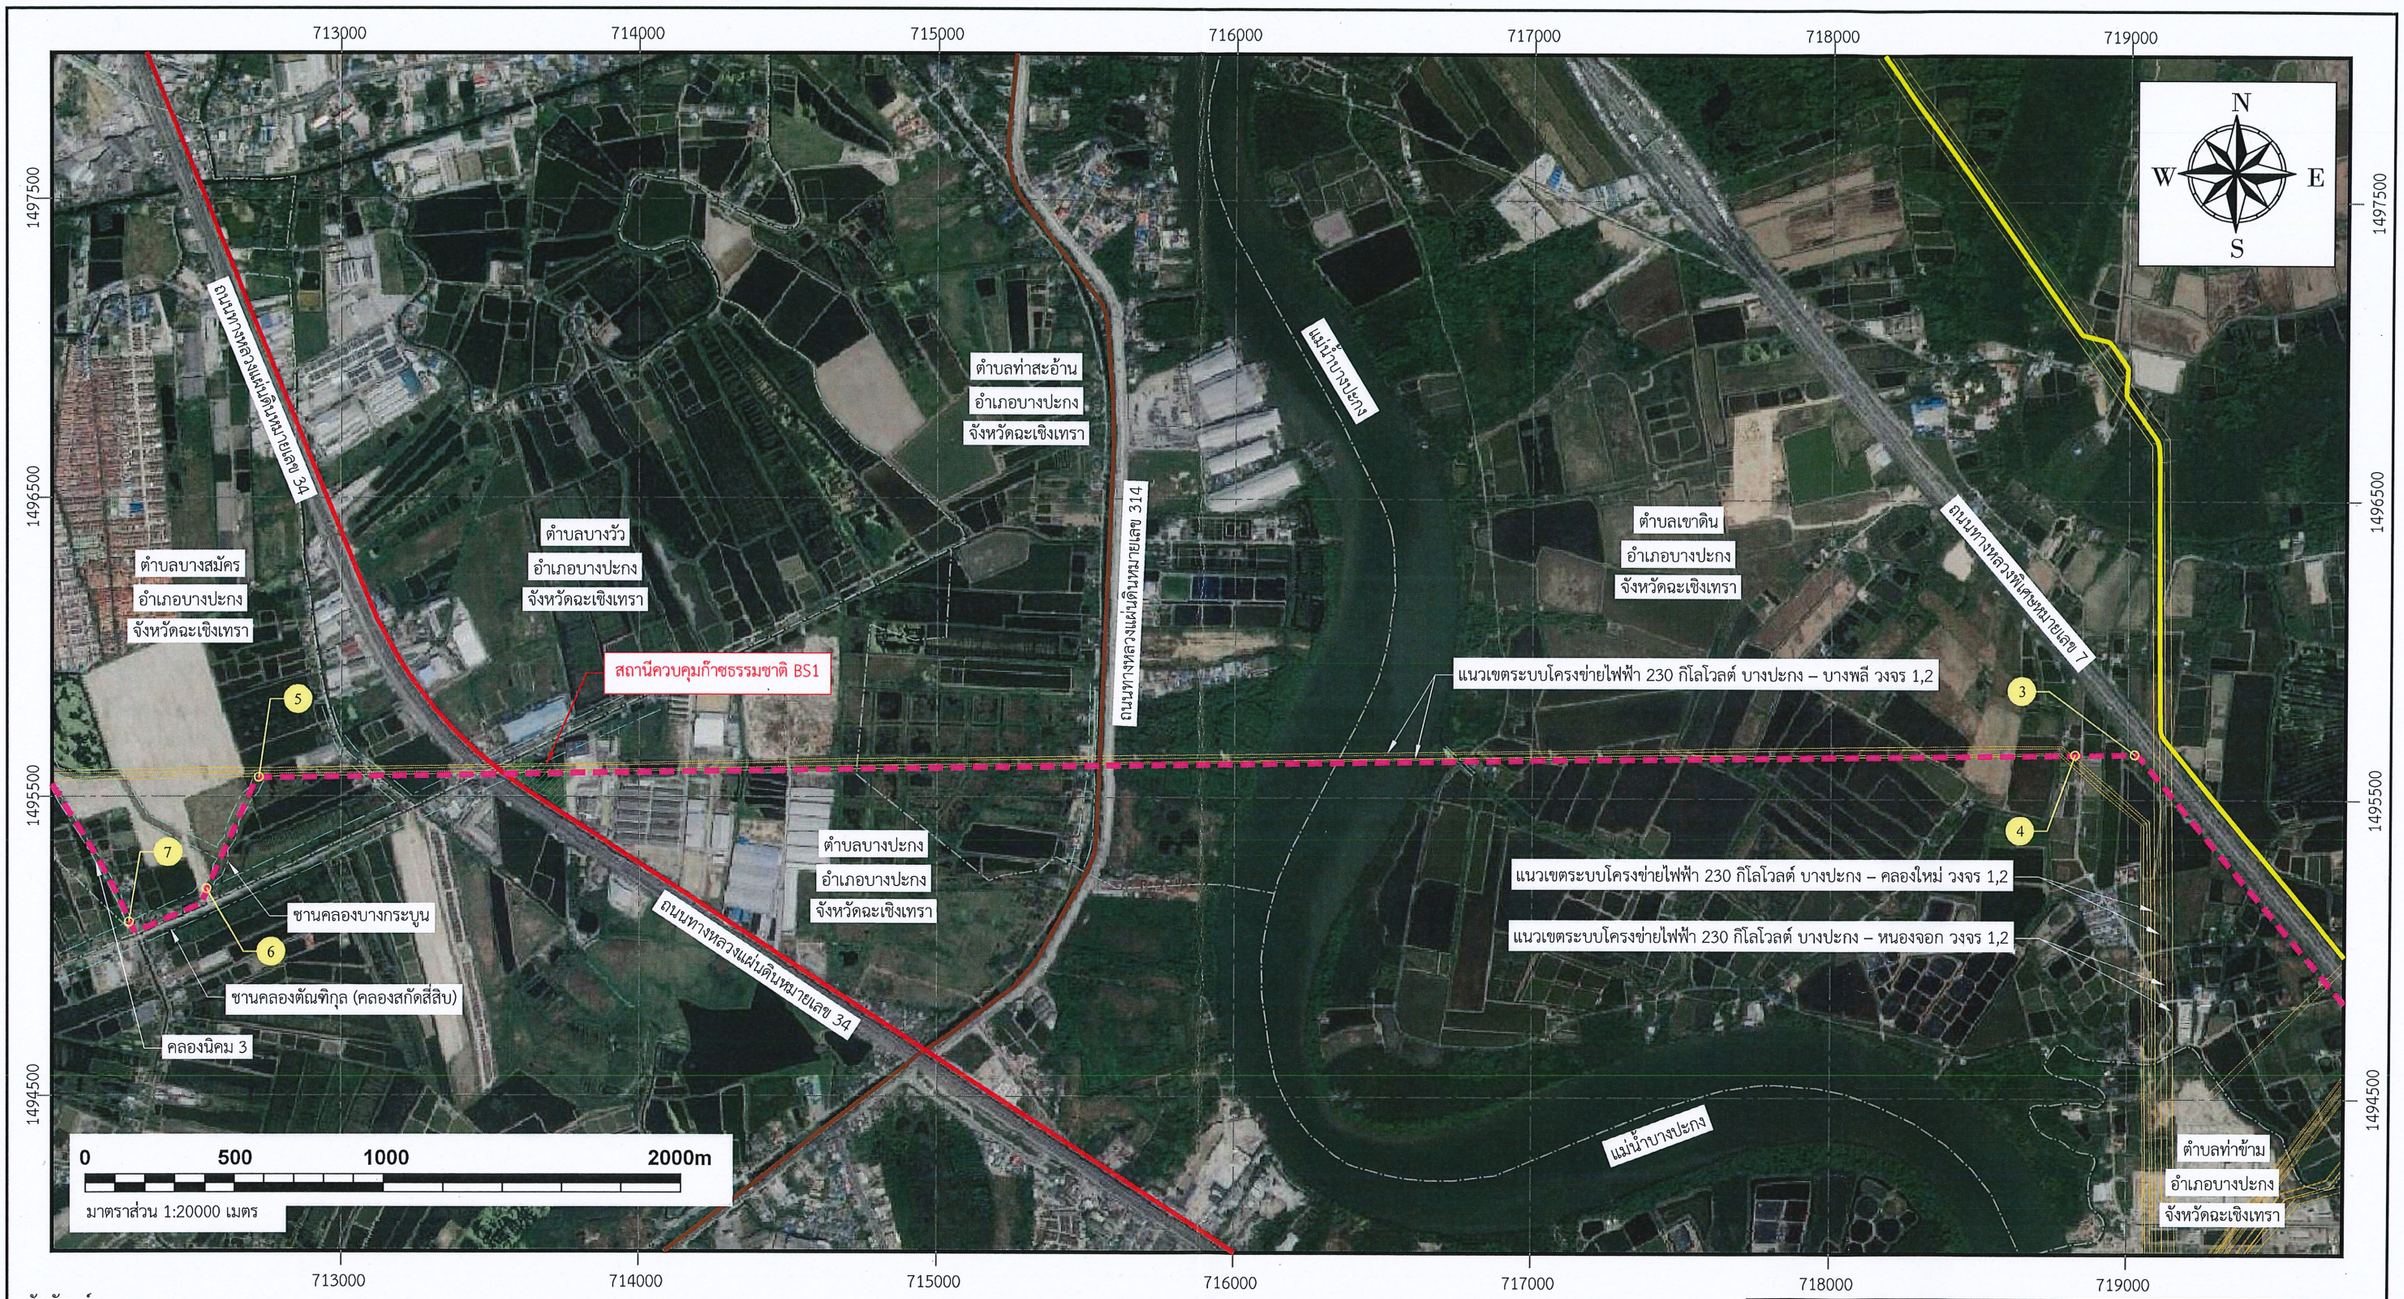

สัญลักษณ์

- แนวท่อส่งก๊าซธรรมชาติ โครงการระบบท่อส่งก๊าซธรรมชาติบนบกจากบางปะกงไปโรงไฟฟ้าพระนครใต้ ขนาดเส้นผ่านศูนย์กลาง 914.40 มิลลิเมตร (36 นิ้ว) (STEEL PIPE)
- แนวท่อส่งก๊าซธรรมชาติบนบกเส้นที่ 1 ขนาดเส้นผ่านศูนย์กลาง 711.20 มิลลิเมตร (28 นิ้ว) (STEEL PIPE)
- แนวท่อส่งก๊าซธรรมชาติบนบกเส้นที่ 2 ขนาดเส้นผ่านศูนย์กลาง 914.40 มิลลิเมตร (36 นิ้ว) (STEEL PIPE)
- แนวท่อส่งก๊าซธรรมชาติในท้องที่จังหวัดฉะเชิงเทรา และจังหวัดสมุทรปราการ ขนาดเส้นผ่านศูนย์กลาง 457.20 มิลลิเมตร (18 นิ้ว) (STEEL PIPE)
- แนวเขตระบบโครงข่ายไฟฟ้า
- ขอบเขตตำบล
- แนวเขตคลอง
- พื้นที่สถานีควบคุมก๊าซธรรมชาติ

ดัชนีแผนผัง

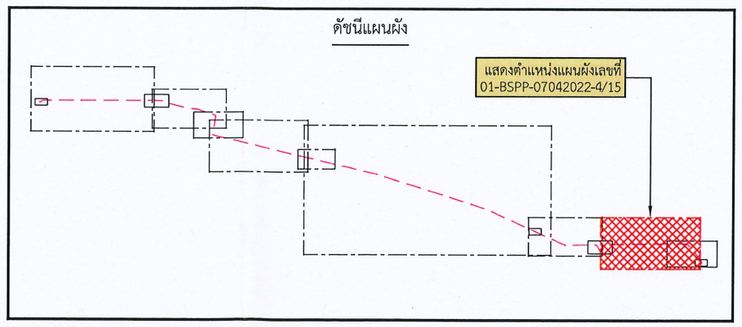


บริษัท ปตท. จำกัด (มหาชน)

แผนที่แนบท้ายประกาศสำนักงานคณะกรรมการกำกับกิจการพลังงาน
เรื่อง กำหนดเขตระบบโครงข่ายก๊าซธรรมชาติ โครงการระบบท่อส่งก๊าซธรรมชาติ
บนบกจากบางปะกงไปโรงไฟฟ้าพระนครใต้

อนุมัติ	(นางจันทร์เพ็ญ เพ็งสมบัติ) ผู้จัดการฝ่ายกรรมสิทธิ์ที่ดิน	
เขียน นายสายยนต์ พรรณศรี	ตรวจ นายอิทธิพล เอกะพิตานนท์	แผนผังเลขที่ 01-BSPP-07042022-4/15


บันทึก แผนที่ฉบับนี้อ้างอิงจากแผนที่ Bring Map ©2016 DigitalGlobe ©2016 GeoEye ©2016 Microsoft Corporation
และค่าพิกัดอ้างอิงจากระบบพิกัดฉาก UTM โซน 47N พื้นหลักฐาน WGS 1984

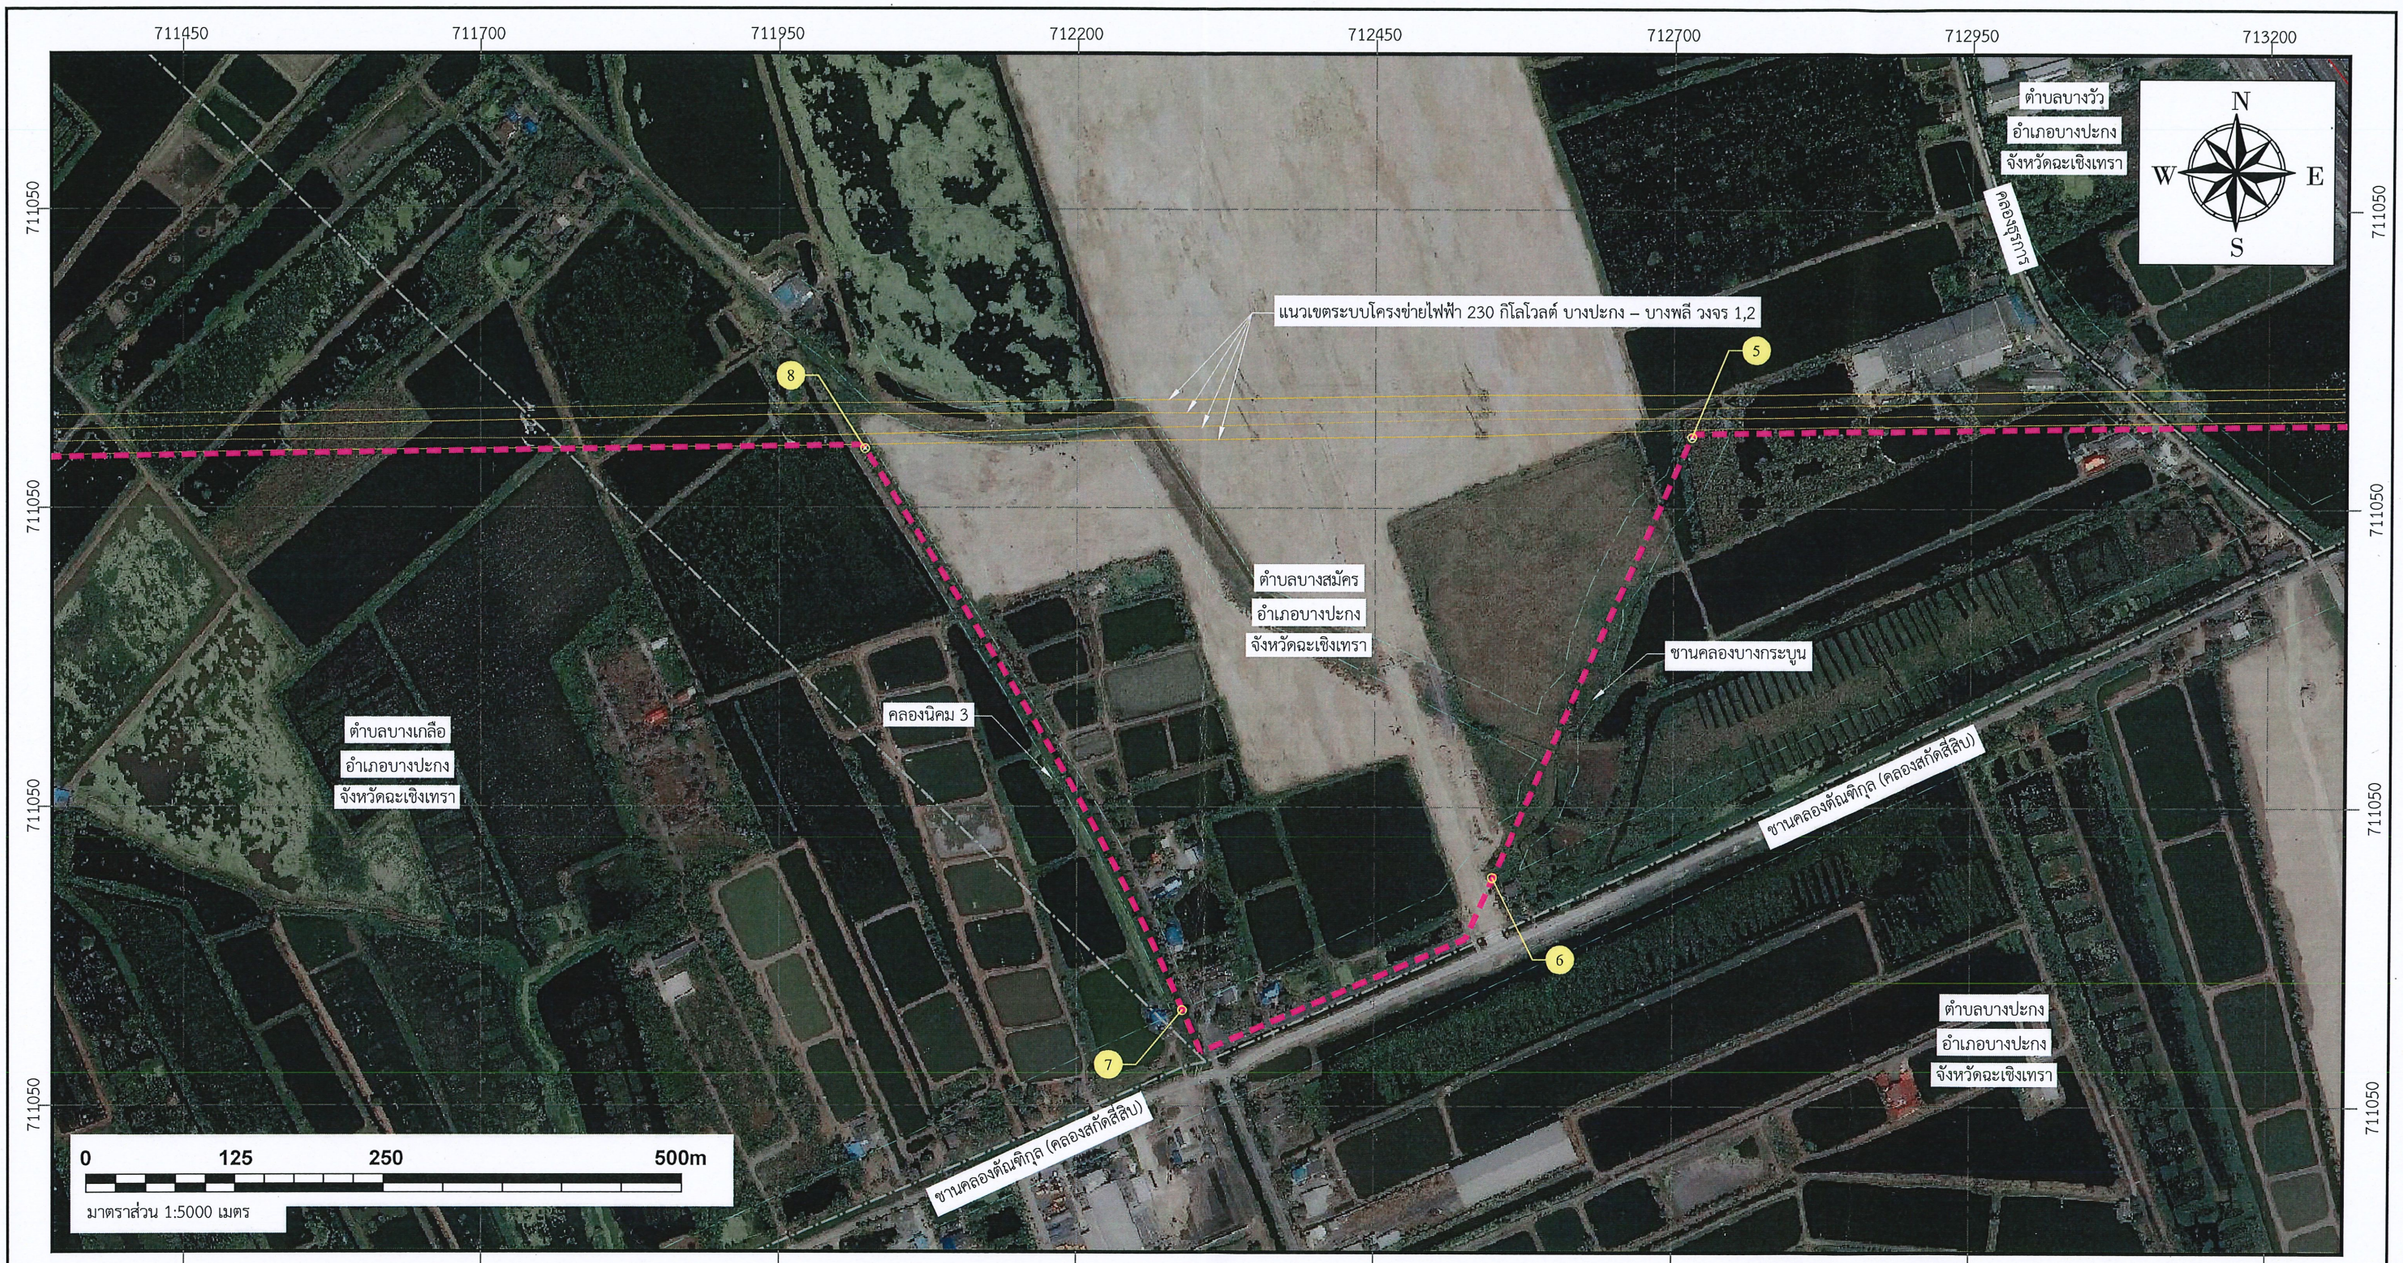

สัญลักษณ์

- แนวท่อส่งก๊าซธรรมชาติ โครงการระบบท่อส่งก๊าซธรรมชาติบนบกจากบางปะกงไปโรงไฟฟ้าพระนครใต้ ขนาดเส้นผ่านศูนย์กลาง 914.40 มิลลิเมตร (36 นิ้ว) (STEEL PIPE)
- แนวเขตระบบโครงข่ายไฟฟ้า
- ขอบเขตตำบล
- แนวเขตคลอง

ดัชนีแผนผัง

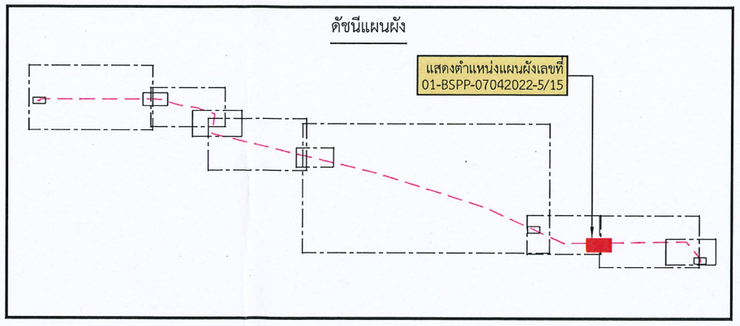


บริษัท ปตท. จำกัด (มหาชน)

แผนที่แนบท้ายประกาศสำนักงานคณะกรรมการกำกับกิจการพลังงาน
เรื่อง กำหนดเขตระบบโครงข่ายก๊าซธรรมชาติ โครงการระบบท่อส่งก๊าซธรรมชาติ
บนบกจากบางปะกงไปโรงไฟฟ้าพระนครใต้

อนุมัติ	(นางจันทร์เพ็ญ เพ็งสมบัติ) ผู้จัดการฝ่ายกรรมสิทธิ์ที่ดิน

เขียน นายสายยนต์ พรรณศรี	ตรวจ นายอิทธิพล เอกะหิตานนท์	แผนผังเลขที่ 01-BSPP-07042022-5/15


บันทึก แผนที่ฉบับนี้อ้างอิงจากแผนที่ Bring Map ©2016 DigitalGlobe ©2016 GeoEye ©2016 Microsoft Corporation
และค่าพิกัดอ้างอิงจากระบบพิกัดฉาก UTM โซน 47N พื้นหลักฐาน WGS 1984

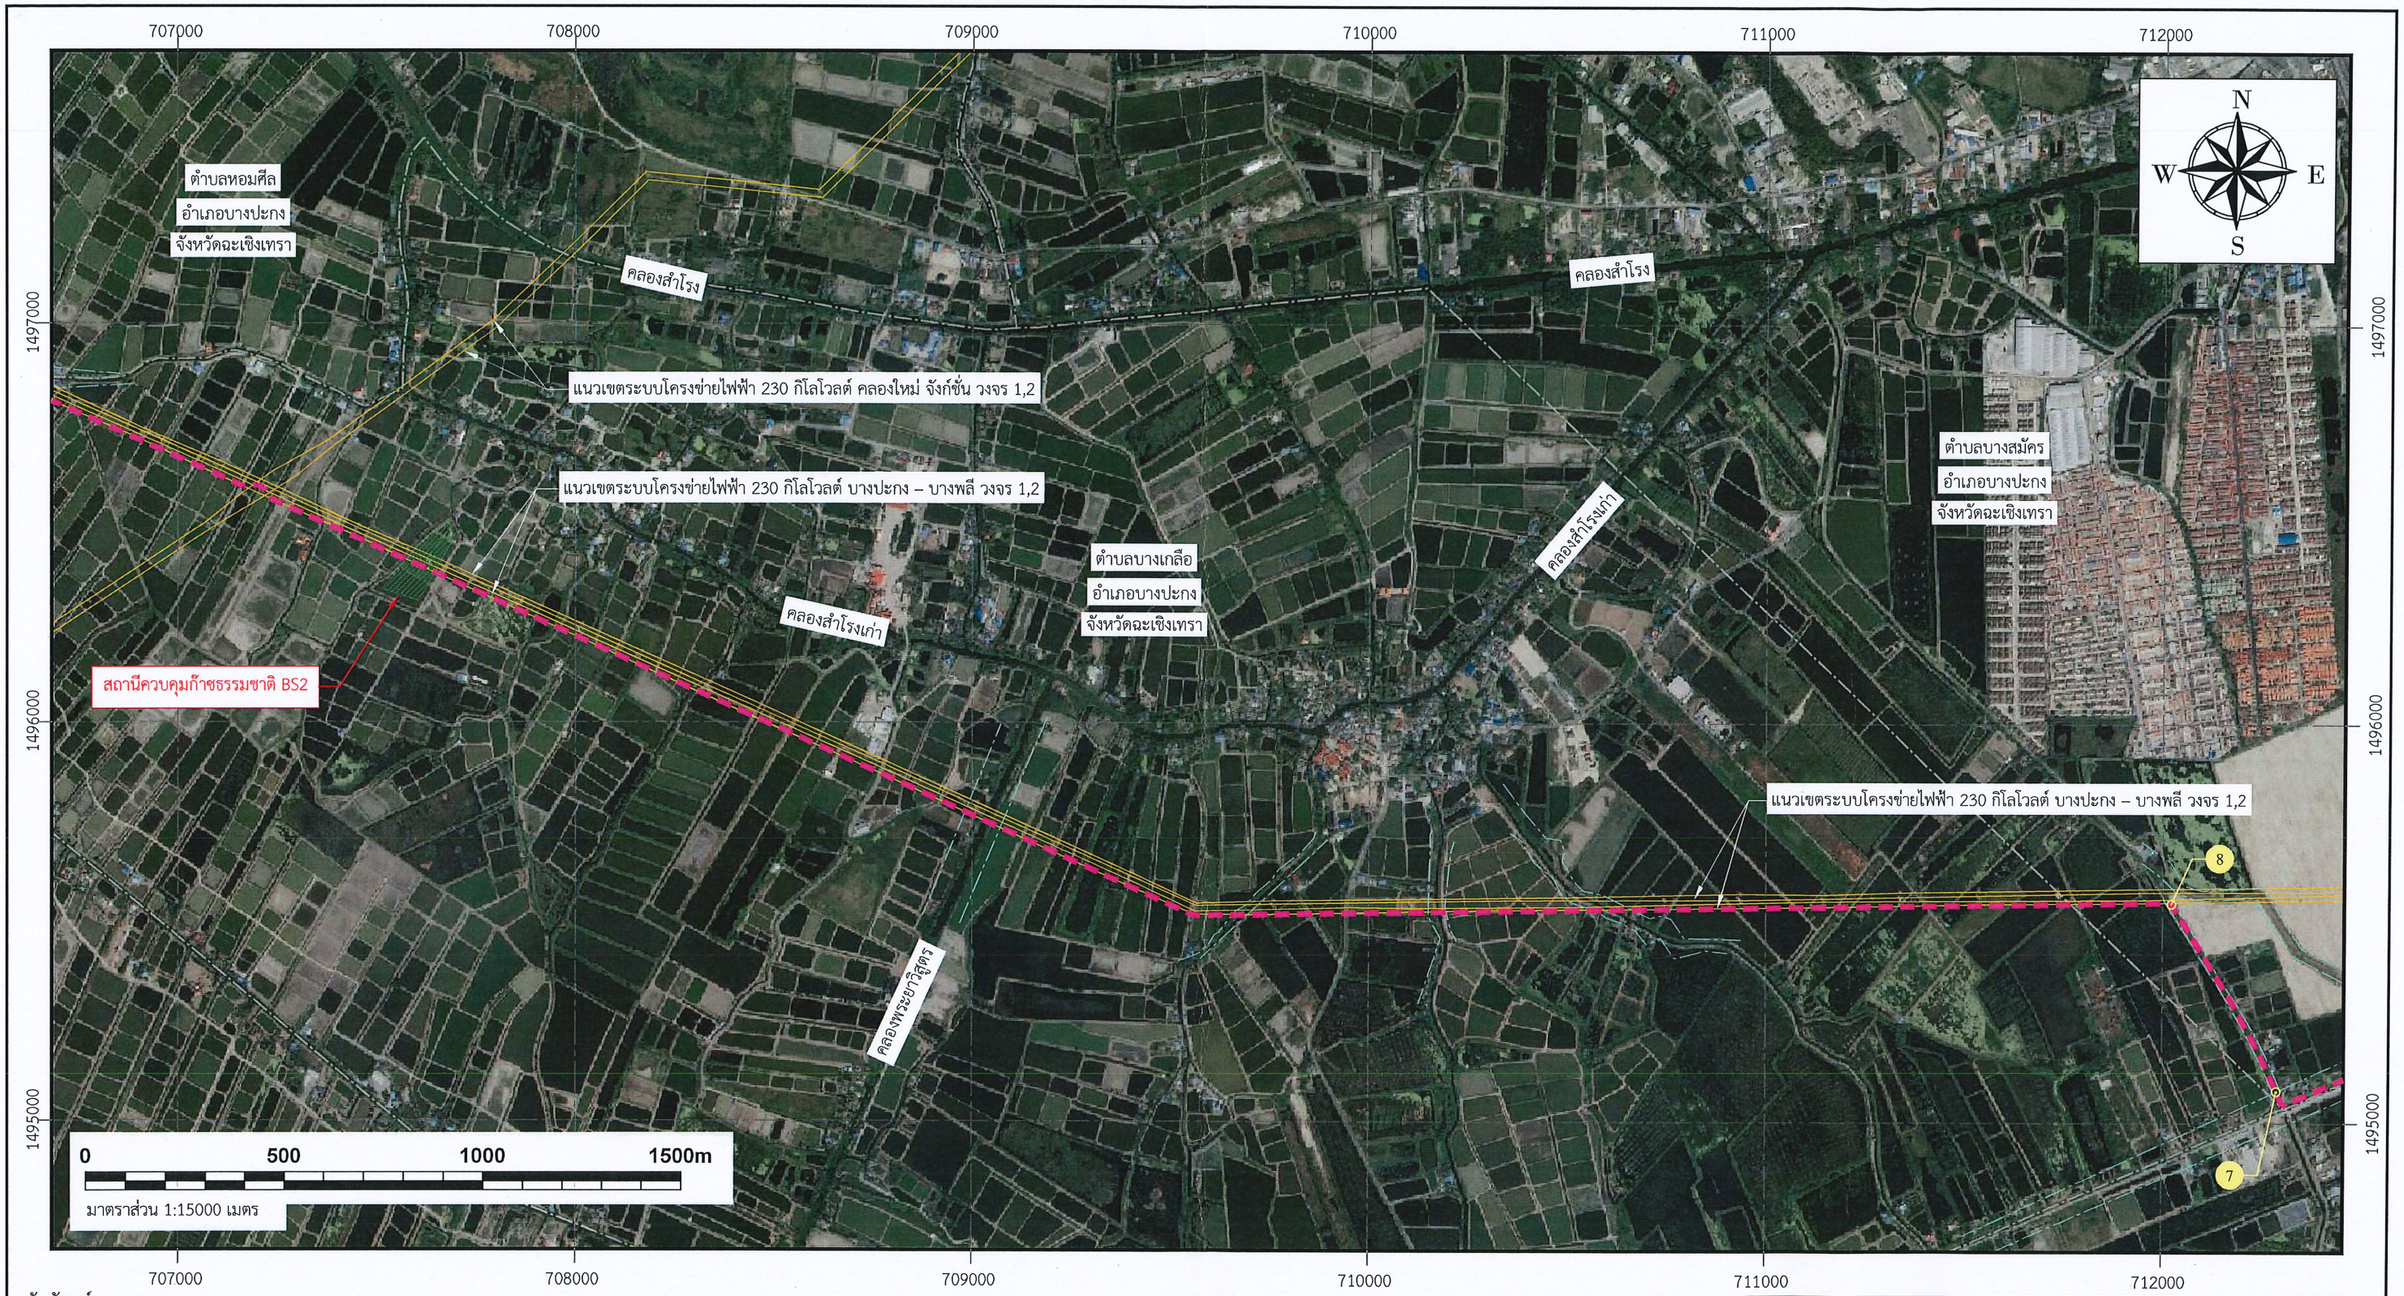

สัญลักษณ์

- แนวท่อส่งก๊าซธรรมชาติ โครงการระบบท่อส่งก๊าซธรรมชาติบนบกจากบางปะกงไปโรงไฟฟ้าพระนครใต้ ขนาดเส้นผ่านศูนย์กลาง 914.40 มิลลิเมตร (36 นิ้ว) (STEEL PIPE)
- แนวเขตระบบโครงข่ายไฟฟ้า
- ขอบเขตตำบล
- แนวเขตคลอง
- พื้นที่สถานีควบคุมก๊าซธรรมชาติ

ดัชนีแผนผัง

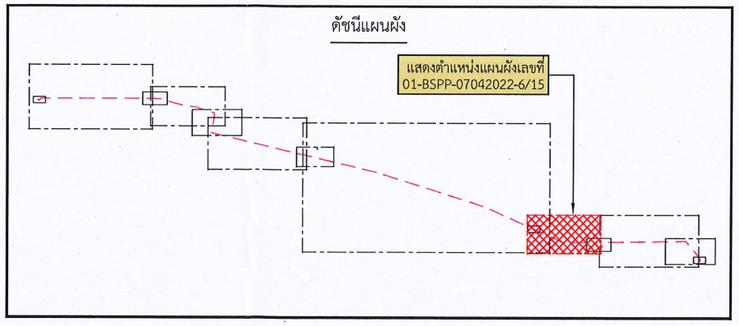


บริษัท ปตท. จำกัด (มหาชน)

แผนที่แนบท้ายประกาศสำนักงานคณะกรรมการกำกับกิจการพลังงาน
เรื่อง กำหนดเขตระบบโครงข่ายก๊าซธรรมชาติ โครงการระบบท่อส่งก๊าซธรรมชาติ
บนบกจากบางปะกงไปโรงไฟฟ้าพระนครใต้

อนุมัติ	(นางจันทร์เพ็ญ เพ็งสมบัติ) ผู้จัดการฝ่ายกรรมสิทธิ์ที่ดิน

เขียน นายสายยนต์ พรรณศรี	ตรวจ นายอิทธิพล เอกะหิตานนท์	แผนผังเลขที่ 01-BSPP-07042022-6/15


บันทึก แผนที่ฉบับนี้อ้างอิงจากแผนที่ Bring Map ©2016 DigitalGlobe ©2016 GeoEye ©2016 Microsoft Corporation
และค่าพิกัดอ้างอิงจากระบบพิกัดฉาก UTM โซน 47N พื้นหลักฐาน WGS 1984

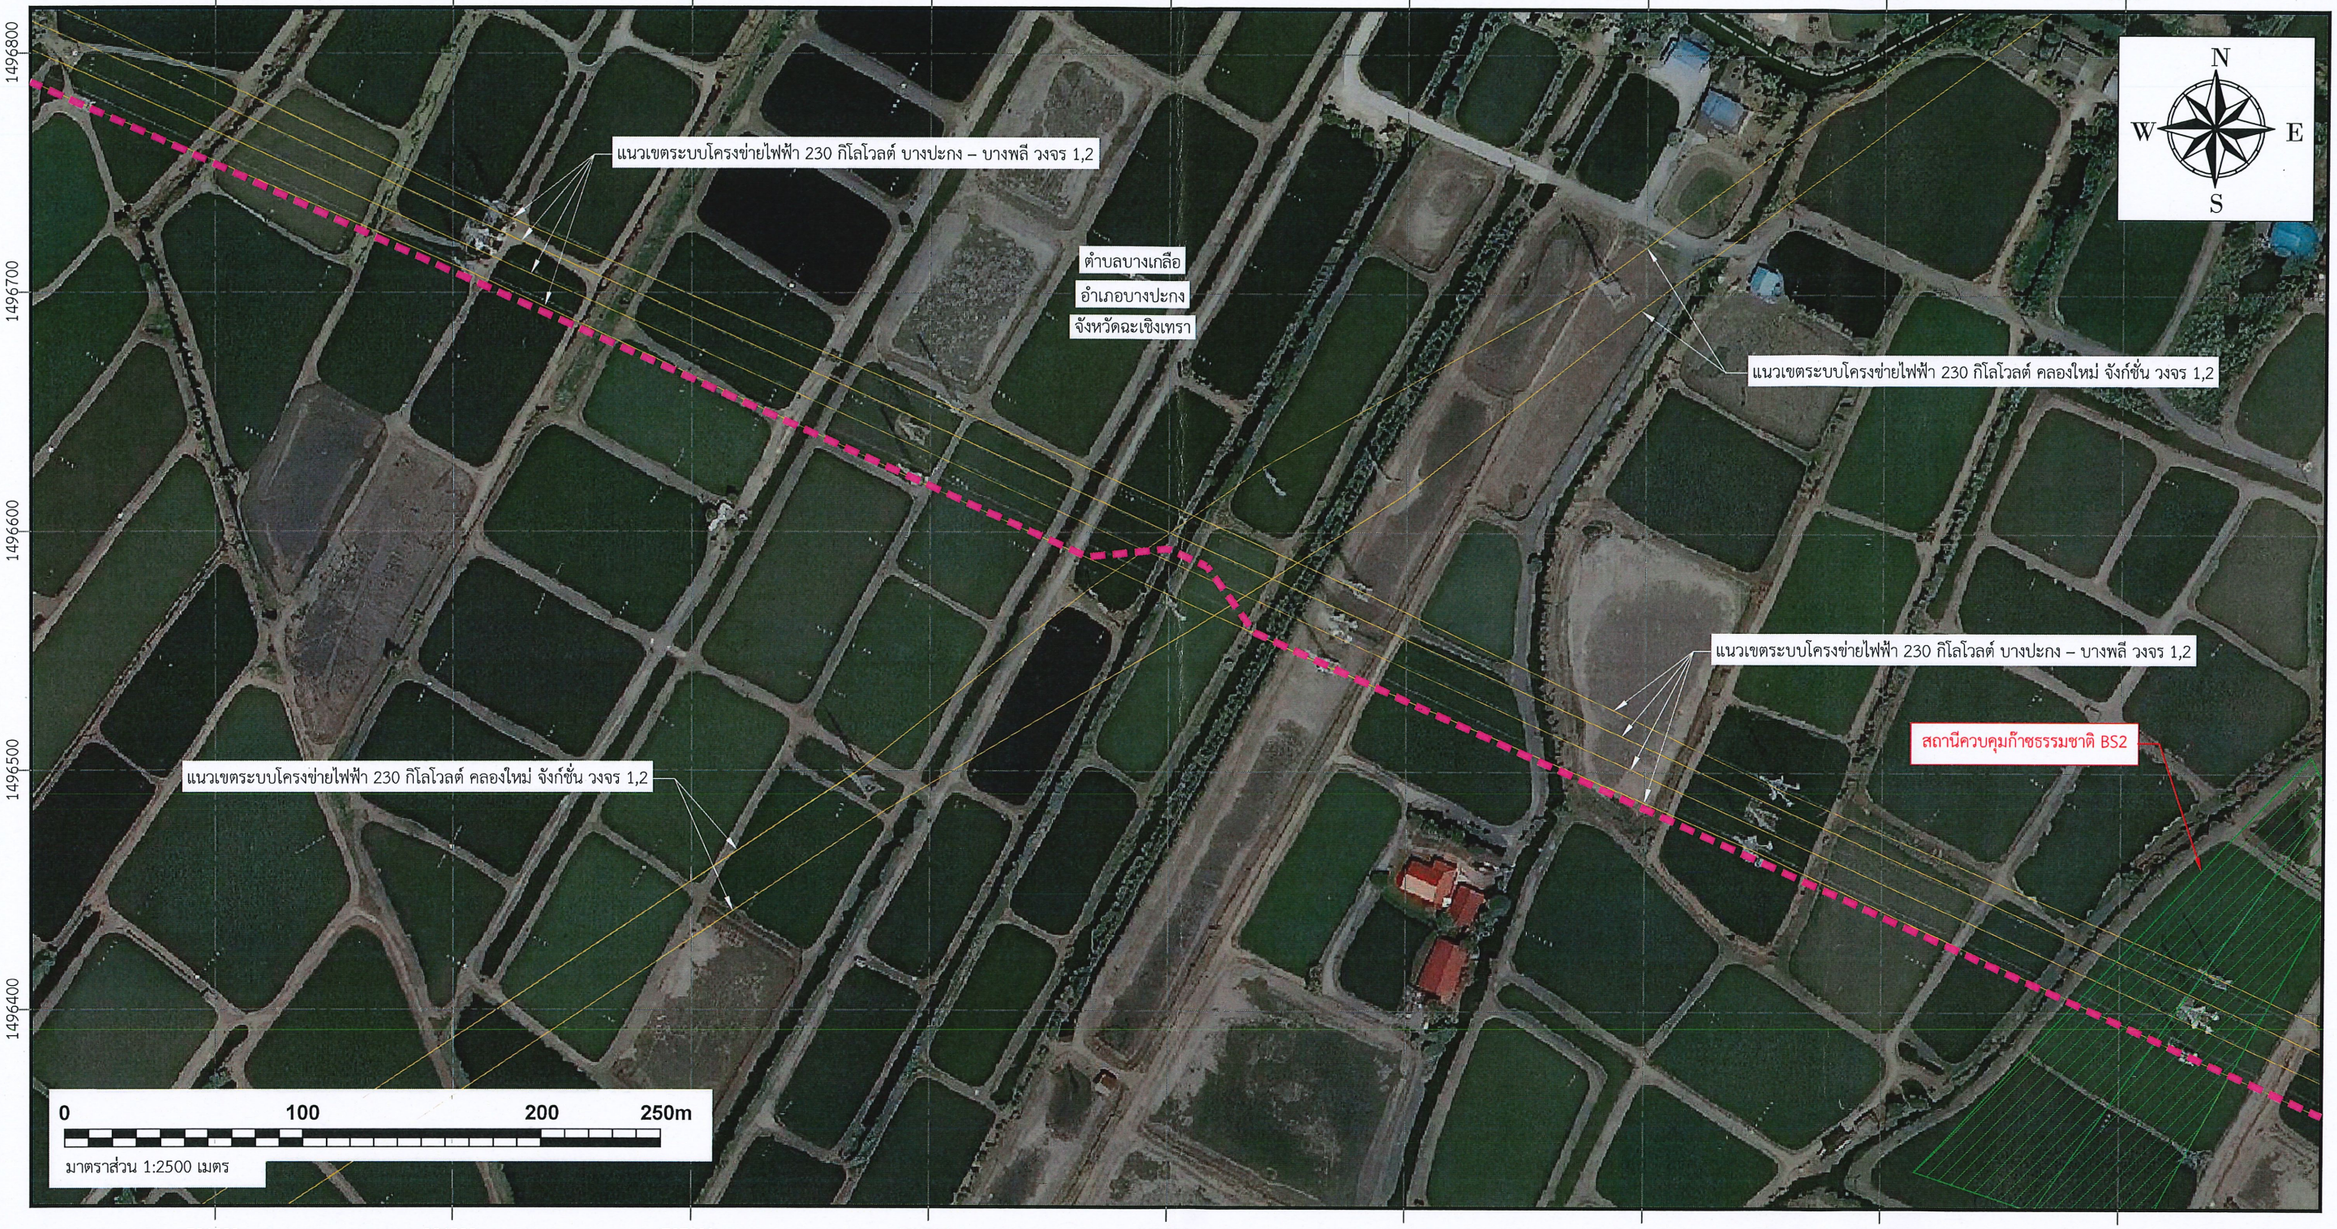

สัญลักษณ์

- แนวท่อส่งก๊าซธรรมชาติ โครงการระบบท่อส่งก๊าซธรรมชาติบนบกจากบางปะกงไปโรงไฟฟ้าพระนครใต้ ขนาดเส้นผ่านศูนย์กลาง 914.40 มิลลิเมตร (36 นิ้ว) (STEEL PIPE)
- แนวเขตระบบโครงข่ายไฟฟ้า
- ขอบเขตตำบล
- พื้นที่สถานีควบคุมก๊าซธรรมชาติ

ดัชนีแผนผัง

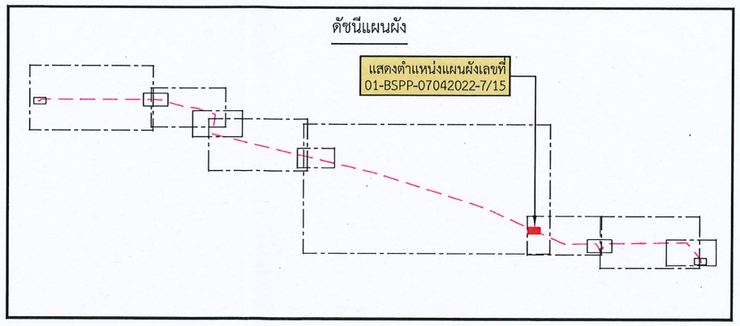


บริษัท ปตท. จำกัด (มหาชน)

แผนที่แนบท้ายประกาศสำนักงานคณะกรรมการกำกับกิจการพลังงาน
เรื่อง กำหนดเขตระบบโครงข่ายก๊าซธรรมชาติ โครงการระบบท่อส่งก๊าซธรรมชาติ
บนบกจากบางปะกงไปโรงไฟฟ้าพระนครใต้

อนุมัติ	(นางจันทร์เพ็ญ เพ็งสมบัติ) ผู้จัดการฝ่ายกรรมสิทธิ์ที่ดิน

เขียน นายสายยนต์ พรรณศรี	ตรวจ นายอิทธิพล เอกะหิตานนท์	แผนผังเลขที่ 01-BSPP-07042022-7/15


บันทึก แผนที่ฉบับนี้อ้างอิงจากแผนที่ Bring Map ©2016 DigitalGlobe ©2016 GeoEye ©2016 Microsoft Corporation
และค่าพิกัดอ้างอิงจากระบบพิกัดฉาก UTM โซน 47N พื้นหลักฐาน WGS 1984

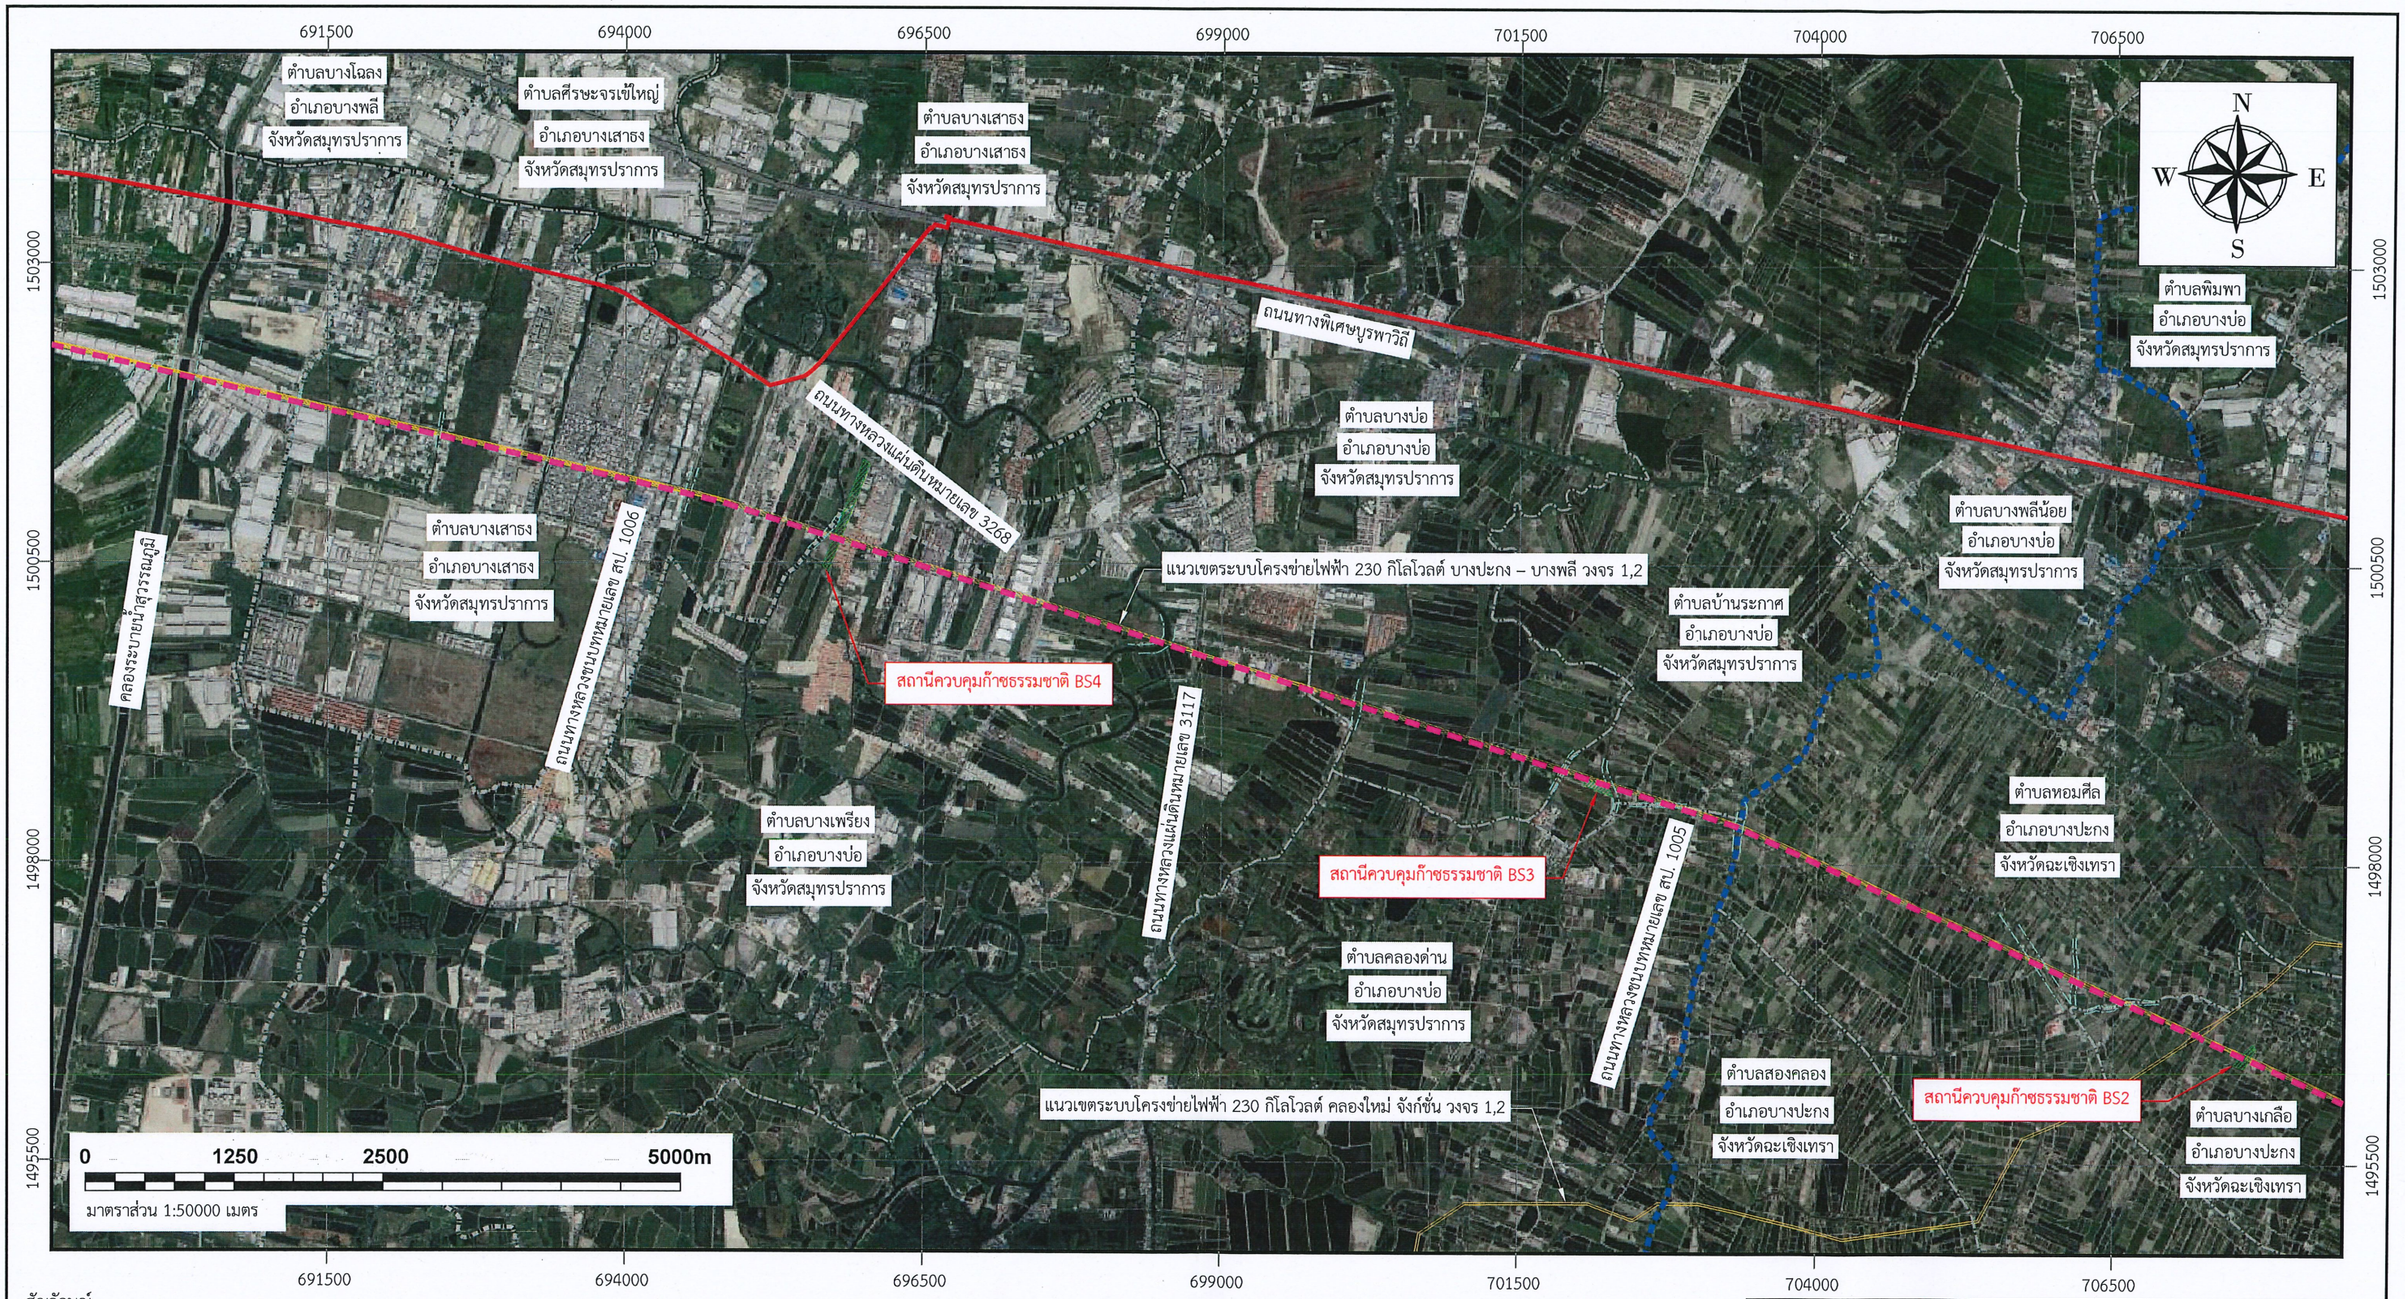

สัญลักษณ์

- แนวท่อส่งก๊าซธรรมชาติ โครงการระบบท่อส่งก๊าซธรรมชาติบนบกจากบางปะกงไปโรงไฟฟ้าพระนครใต้ ขนาดเส้นผ่านศูนย์กลาง 914.40 มิลลิเมตร (36 นิ้ว) (STEEL PIPE)
- แนวท่อส่งก๊าซธรรมชาติบนบกเส้นที่ 1 ขนาดเส้นผ่านศูนย์กลาง 711.20 มิลลิเมตร (28 นิ้ว) (STEEL PIPE)
- แนวเขตระบบโครงข่ายไฟฟ้า
- ขอบเขตจังหวัด
- ขอบเขตอำเภอ
- ขอบเขตตำบล
- แนวเขตคลอง
- พื้นที่สถานีควบคุมก๊าซธรรมชาติ

ดัชนีแผนผัง

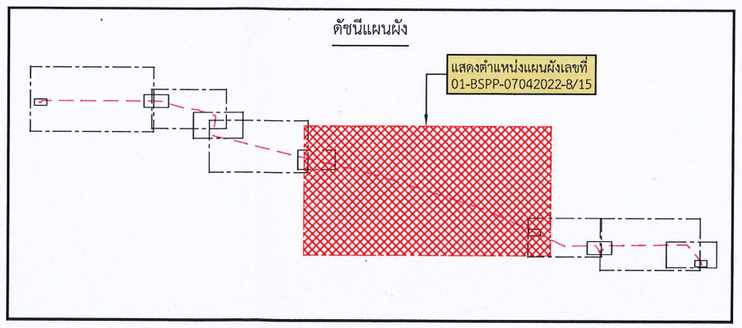


บริษัท ปตท. จำกัด (มหาชน)

แผนที่แนบท้ายประกาศสำนักงานคณะกรรมการกำกับกิจการพลังงาน
เรื่อง กำหนดเขตระบบโครงข่ายก๊าซธรรมชาติ โครงการระบบท่อส่งก๊าซธรรมชาติ
บนบกจากบางปะกงไปโรงไฟฟ้าพระนครใต้

อนุมัติ	(นางจันทร์เพ็ญ เพ็งสมบัติ) ผู้จัดการฝ่ายกรรมสิทธิ์ที่ดิน	
เขียน นายสายยนต์ พรรณศรี	ตรวจ นายอิทธิพล เอกะทิตานนท์	แผนผังเลขที่ 01-BSPP-07042022-B/15


บันทึก แผนที่ฉบับนี้อ้างอิงจากแผนที่ Bring Map ©2016 DigitalGlobe ©2016 GeoEye ©2016 Microsoft Corporation
และค่าพิกัดอ้างอิงจากระบบพิกัดฉาก UTM โซน 47N พื้นหลักฐาน WGS 1984

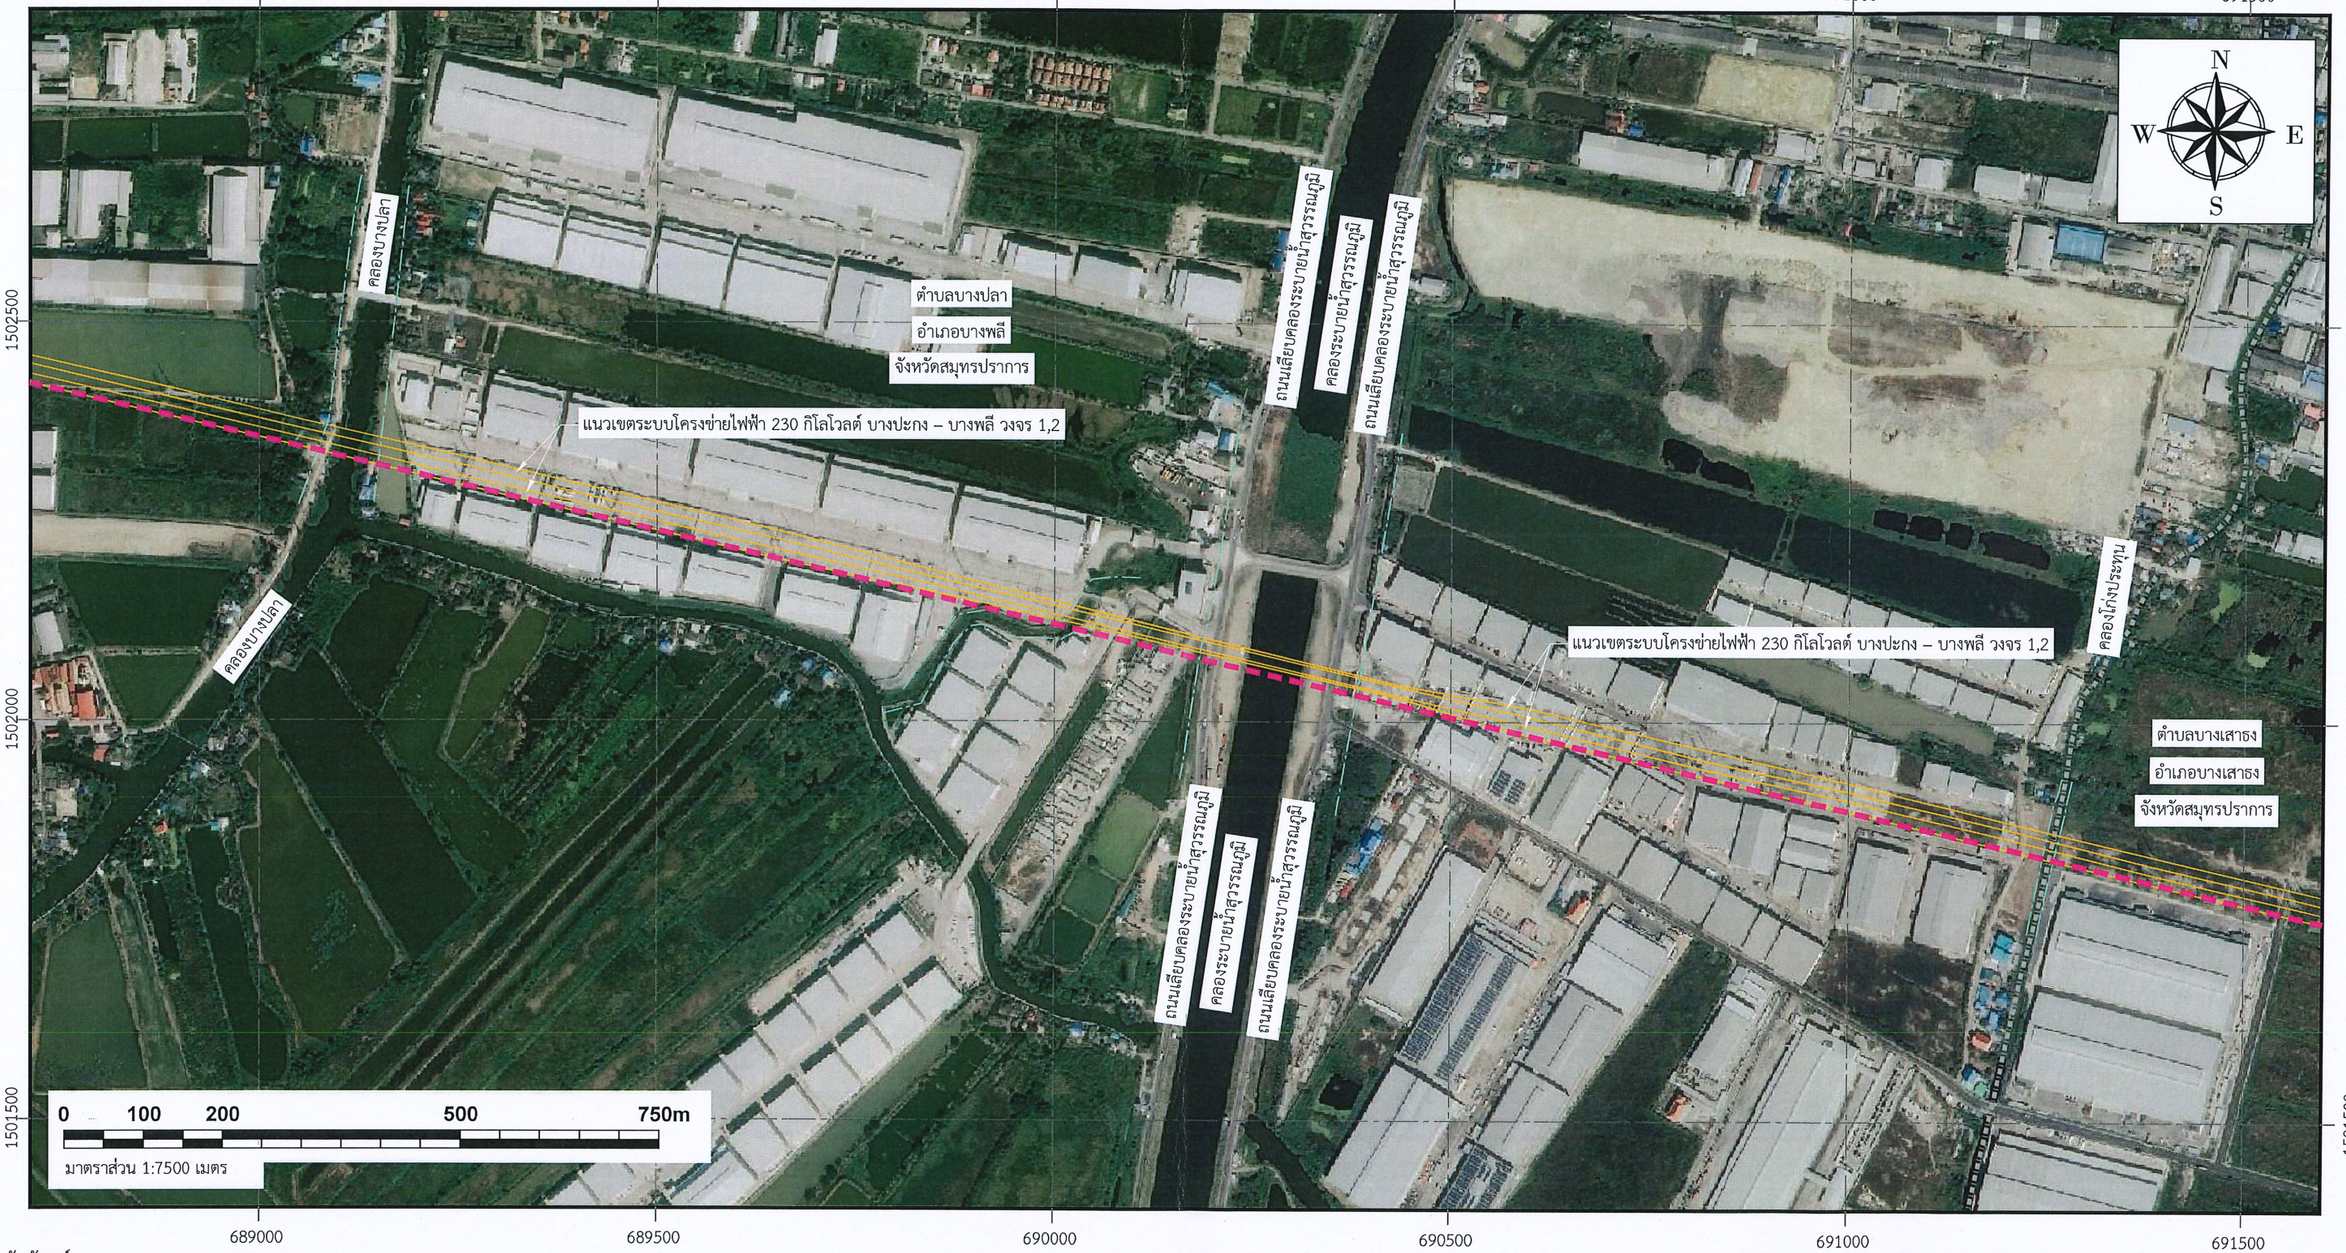

สัญลักษณ์

- แนวท่อส่งก๊าซธรรมชาติ โครงการระบบท่อส่งก๊าซธรรมชาติบนบกจากบางปะกงไปโรงไฟฟ้าพระนครใต้ ขนาดเส้นผ่านศูนย์กลาง 914.40 มิลลิเมตร (36 นิ้ว) (STEEL PIPE)
- แนวเขตระบบโครงข่ายไฟฟ้า
- ขอบเขตอำเภอ
- แนวเขตคลอง

ดัชนีแผนผัง

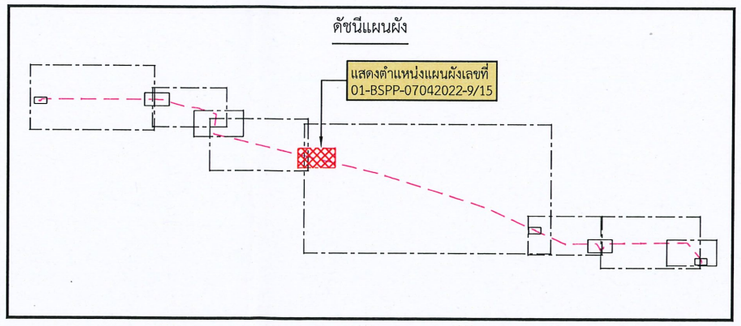


บริษัท ปตท. จำกัด (มหาชน)

แผนที่แนบท้ายประกาศสำนักงานคณะกรรมการกำกับกิจการพลังงาน
เรื่อง กำหนดเขตระบบโครงข่ายก๊าซธรรมชาติ โครงการระบบท่อส่งก๊าซธรรมชาติ
บนบกจากบางปะกงไปโรงไฟฟ้าพระนครใต้

อนุมัติ	(นางจันทร์เพ็ญ เพ็งสมบัติ) ผู้จัดการฝ่ายกรรมสิทธิ์ที่ดิน	
เขียน นายสายยนต์ พรรณศรี	ตรวจ นายอิทธิพล เอกะทิตานนท์	แผนผังเลขที่ 01-BSPP-07042022-9/15


บันทึก แผนที่ฉบับนี้อ้างอิงจากแผนที่ Bring Map ©2016 DigitalGlobe ©2016 GeoEye ©2016 Microsoft Corporation
และค่าพิกัดอ้างอิงจากระบบพิกัดฉาก UTM โซน 47N พื้นหลักฐาน WGS 1984

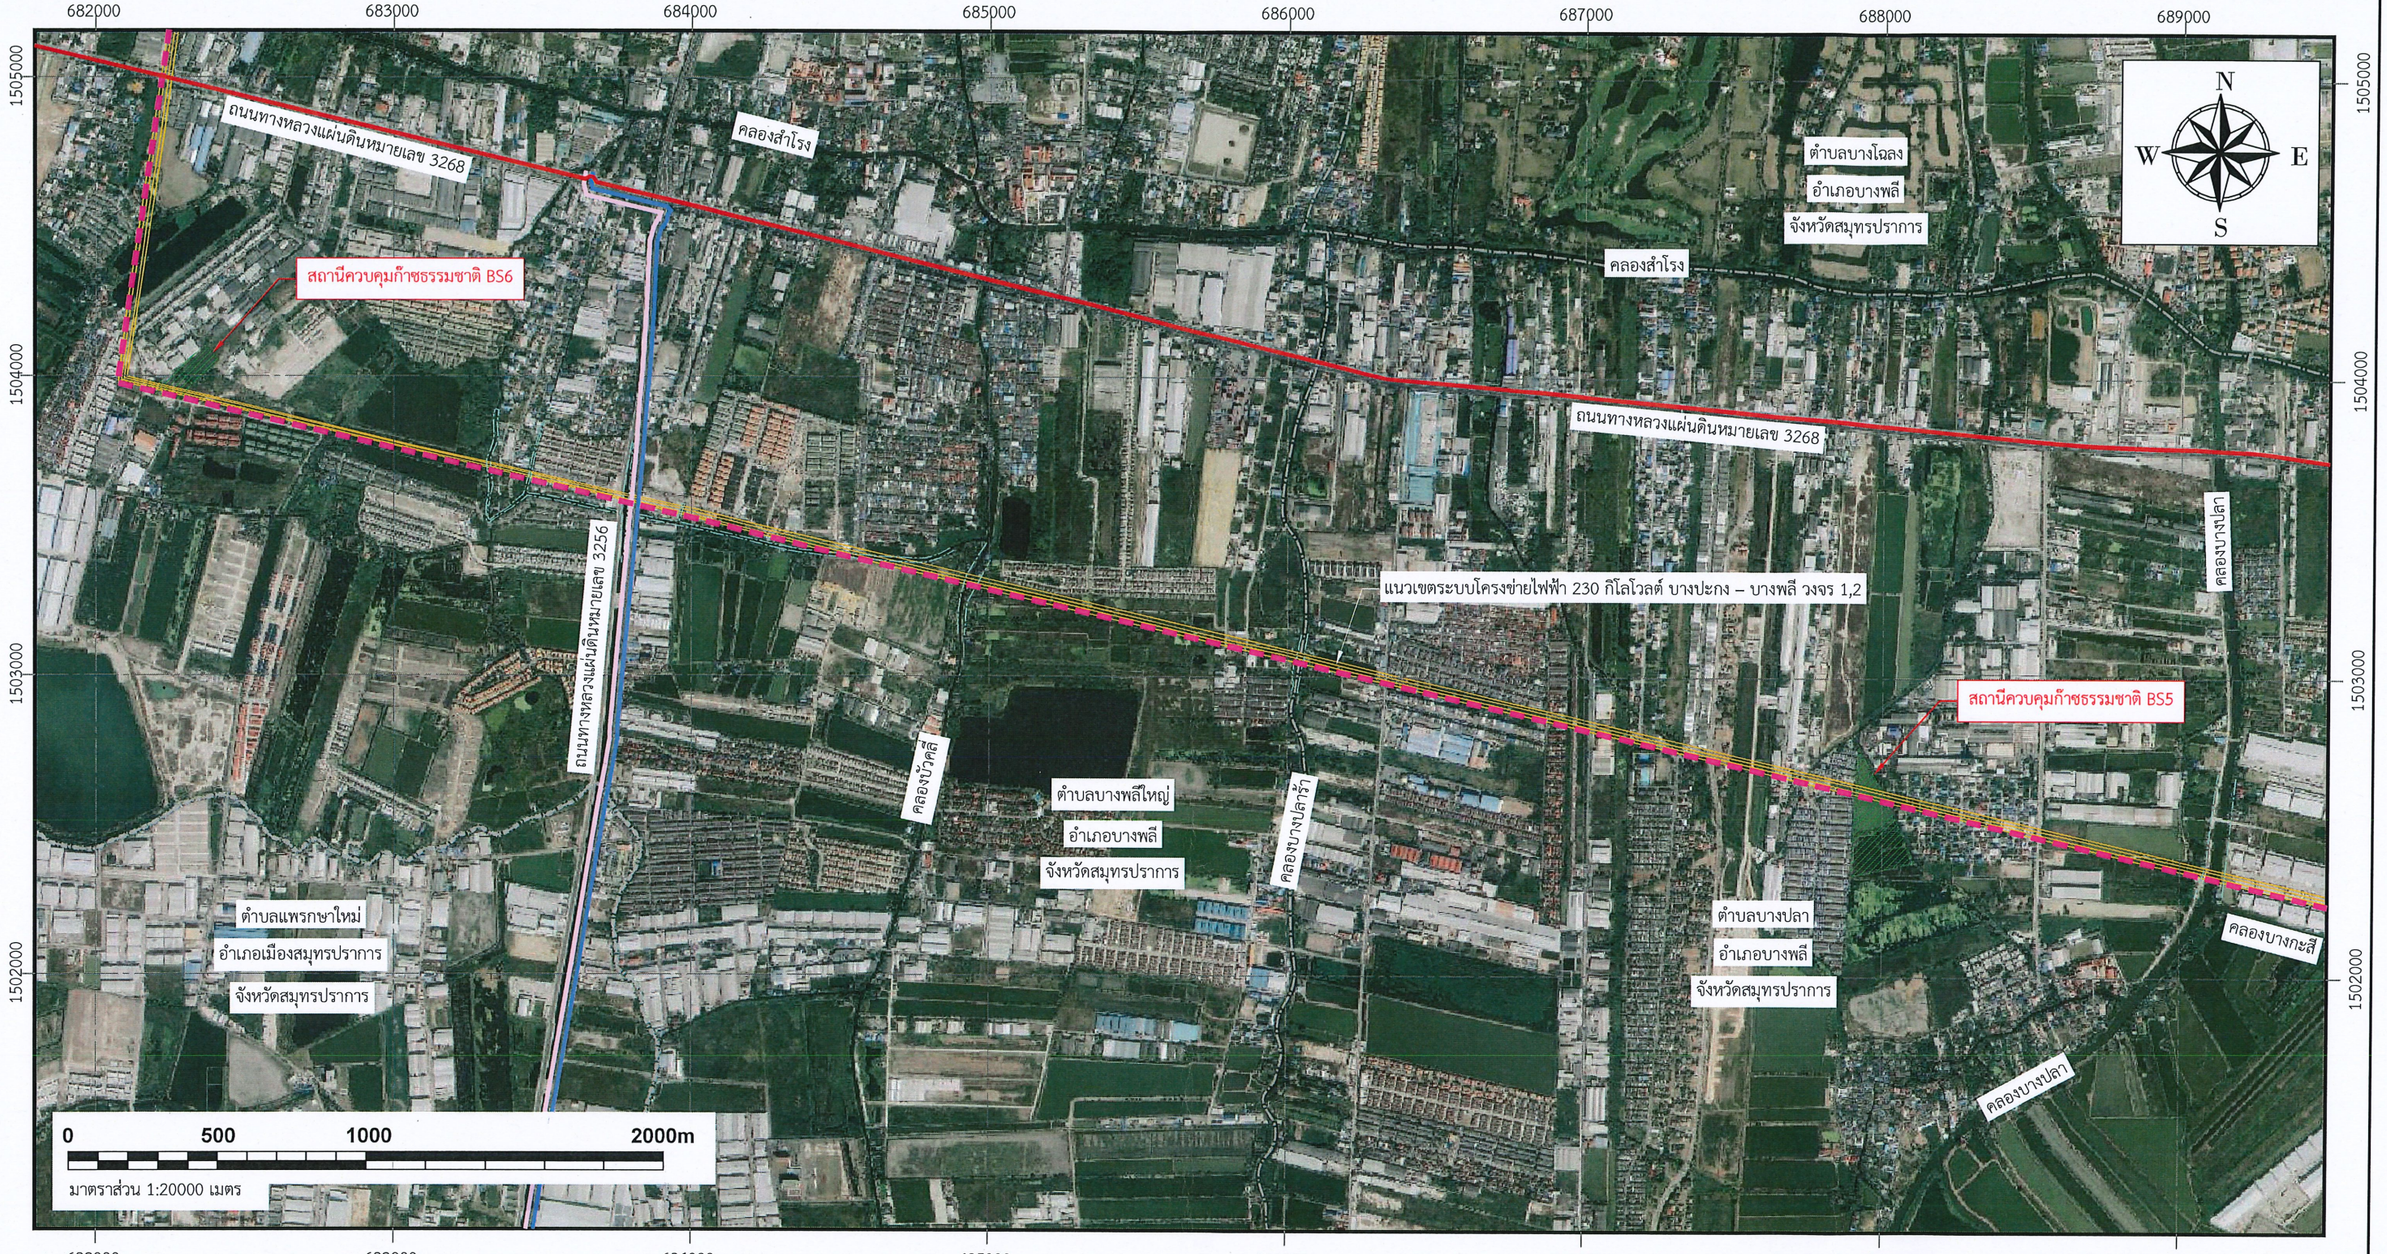

สัญลักษณ์

- แนวท่อส่งก๊าซธรรมชาติ โครงการระบบท่อส่งก๊าซธรรมชาติบนบกจากบางปะกงไปโรงไฟฟ้าพระนครใต้ ขนาดเส้นผ่านศูนย์กลาง 914.40 มิลลิเมตร (36 นิ้ว) (STEEL PIPE)
- แนวท่อส่งก๊าซธรรมชาติบนบกเส้นที่ 1 ขนาดเส้นผ่านศูนย์กลาง 711.20 มิลลิเมตร (28 นิ้ว) (STEEL PIPE)
- แนวท่อส่งก๊าซธรรมชาติไปยังโครงการผลิตพลังงานไอน้ำและไฟฟ้าขนาดเล็ก (โรงไฟฟ้าบางปูโคเจนเนอเรชั่น) นิคมอุตสาหกรรมบางปู ขนาดเส้นผ่านศูนย์กลาง 406.40 มิลลิเมตร (16 นิ้ว) (STEEL PIPE)
- แนวท่อจำหน่ายก๊าซธรรมชาติไปยังนิคมอุตสาหกรรมบางปู จังหวัดสมุทรปราการ ขนาดเส้นผ่านศูนย์กลาง 406.40 มิลลิเมตร (16 นิ้ว) (STEEL PIPE)
- แนวเขตระบบโครงข่ายไฟฟ้า
- ขอบเขตอำเภอ
- ขอบเขตตำบล
- แนวเขตคลอง
- พื้นที่สถานีควบคุมก๊าซธรรมชาติ

ดัชนีแผนผัง

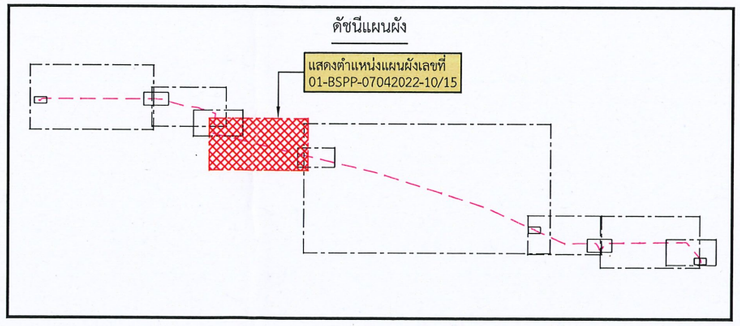


บริษัท ปตท. จำกัด (มหาชน)

แผนที่แนบท้ายประกาศสำนักงานคณะกรรมการกำกับกิจการพลังงาน
เรื่อง กำหนดเขตระบบโครงข่ายก๊าซธรรมชาติ โครงการระบบท่อส่งก๊าซธรรมชาติ
บนบกจากบางปะกงไปโรงไฟฟ้าพระนครใต้

อนุมัติ	(นางจันทร์เพ็ญ เพ็งสมบัติ) ผู้จัดการฝ่ายกรรมสิทธิ์ที่ดิน

เขียน นายสายยนต์ พรรณศรี	ตรวจ นายอิทธิพล เอกะหิตานนท์	แผนผังเลขที่ 01-BSPP-07042022-10/15


บันทึก แผนที่ฉบับนี้อ้างอิงจากแผนที่ Bring Map ©2016 DigitalGlobe ©2016 GeoEye ©2016 Microsoft Corporation
และค่าพิกัดอ้างอิงจากระบบพิกัดฉาก UTM โซน 47N พื้นหลักฐาน WGS 1984

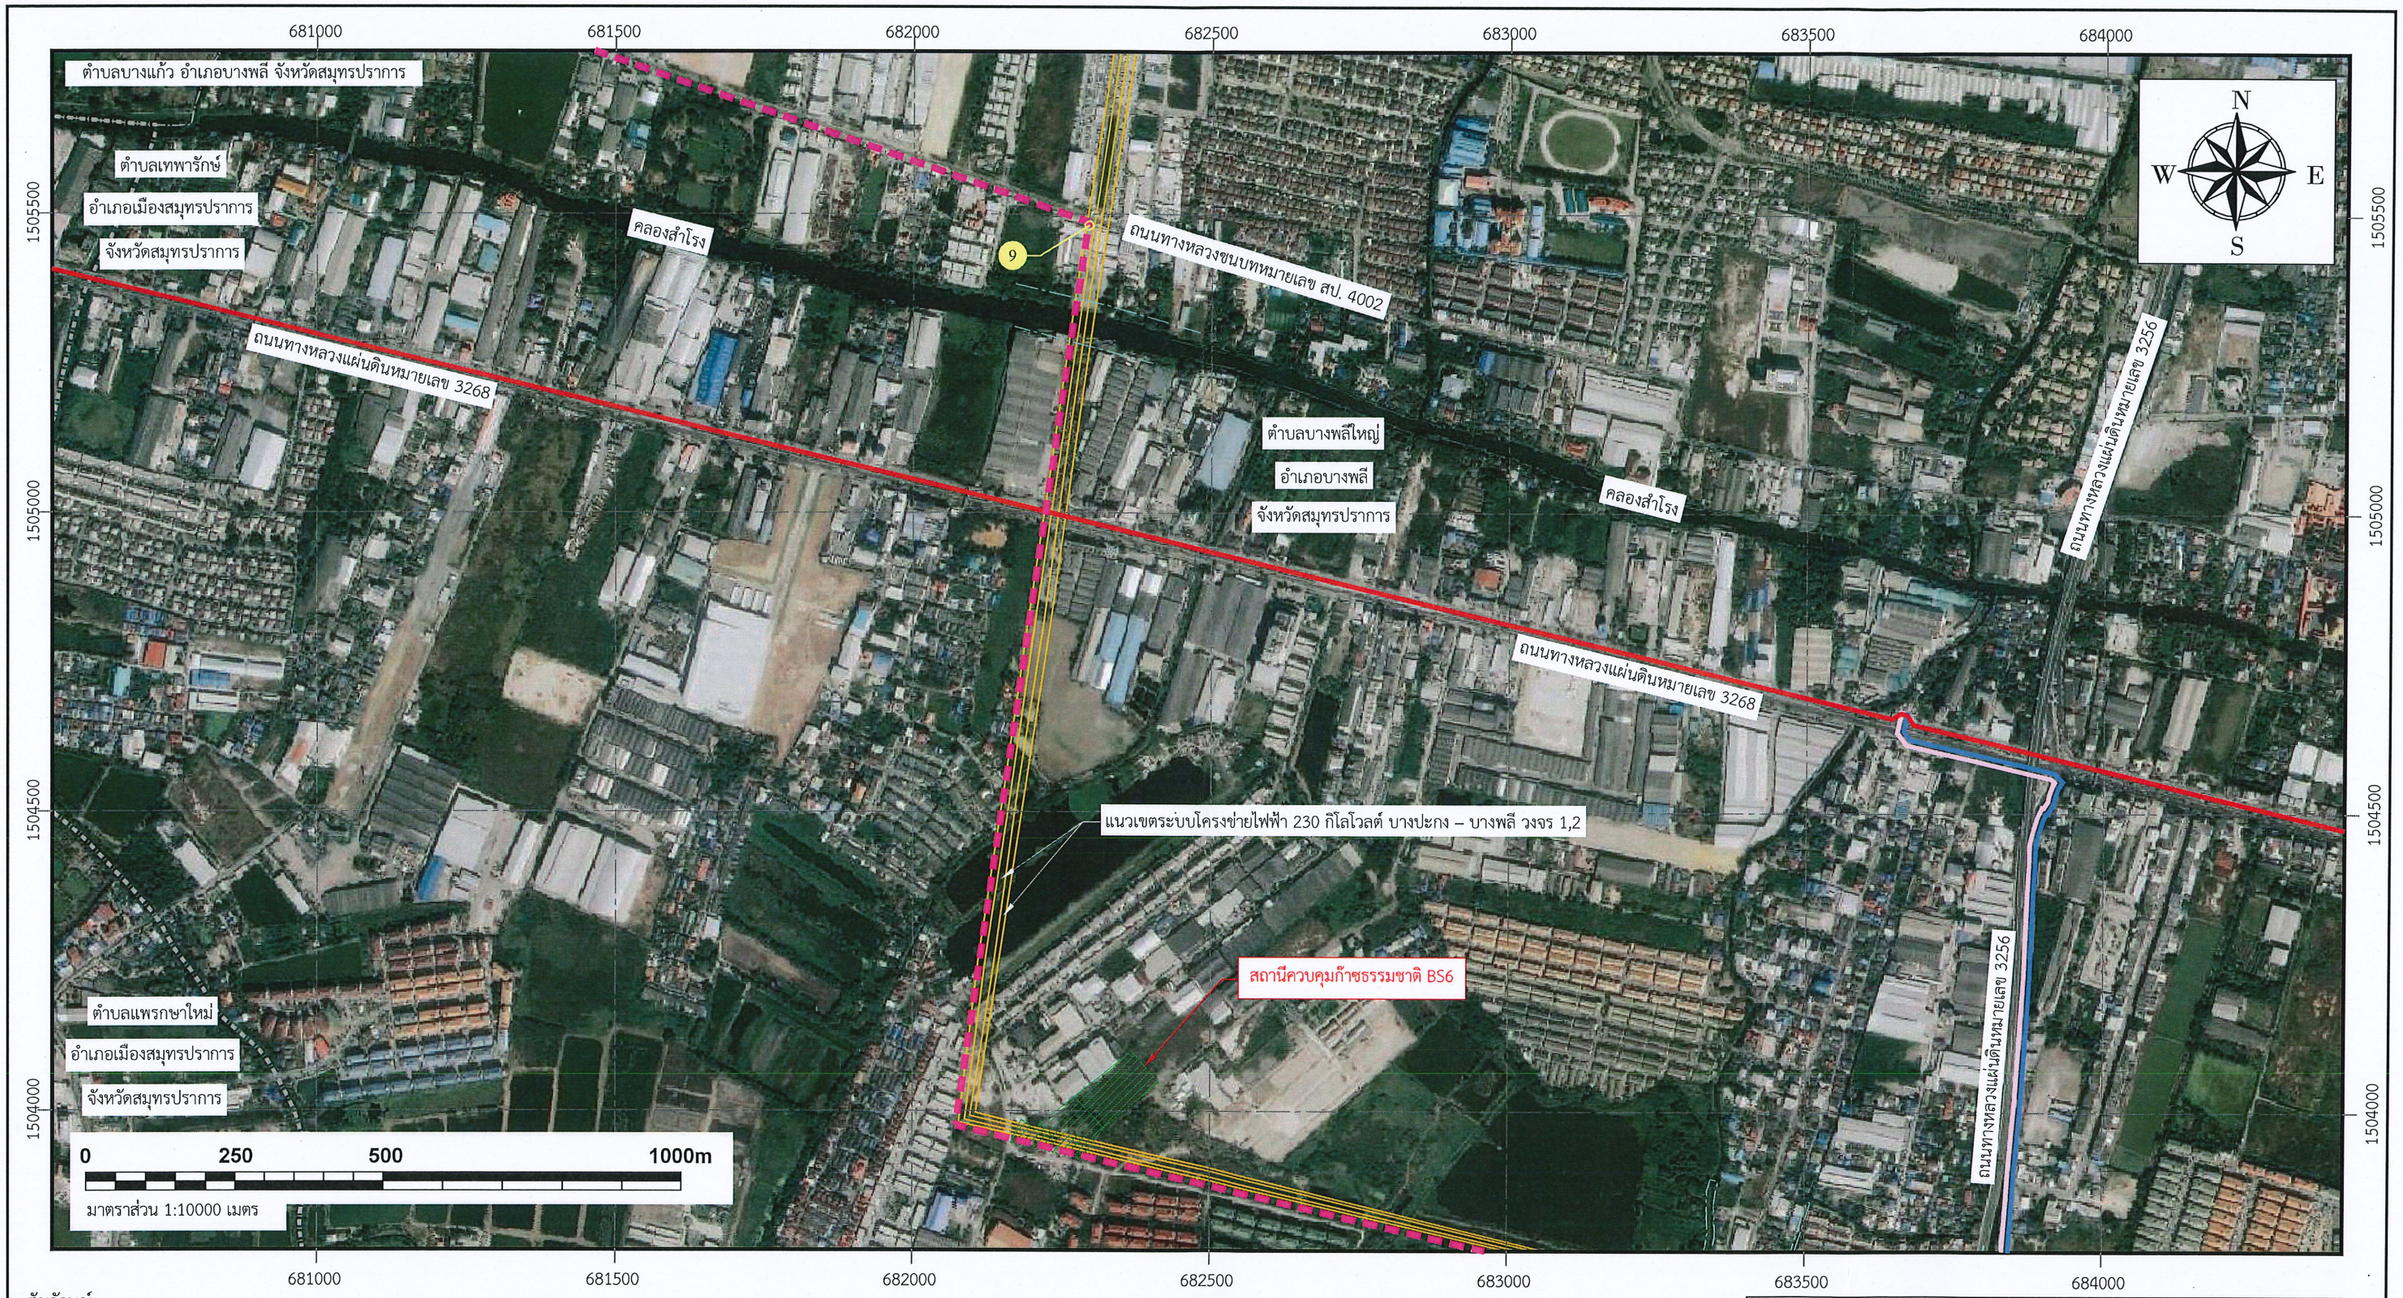

สัญลักษณ์

- แนวท่อส่งก๊าซธรรมชาติ โครงการระบบท่อส่งก๊าซธรรมชาติบนบกจากบางปะกงไปโรงไฟฟ้าพระนครใต้ ขนาดเส้นผ่านศูนย์กลาง 914.40 มิลลิเมตร (36 นิ้ว) (STEEL PIPE)
- แนวท่อส่งก๊าซธรรมชาติบนบกเส้นที่ 1 ขนาดเส้นผ่านศูนย์กลาง 711.20 มิลลิเมตร (28 นิ้ว) (STEEL PIPE)
- แนวท่อส่งก๊าซธรรมชาติไปยังโครงการผลิตพลังงานไอน้ำและไฟฟ้าขนาดเล็ก (โรงไฟฟ้าบางปูโคเจนเนอเรชั่น) นิคมอุตสาหกรรมบางปู ขนาดเส้นผ่านศูนย์กลาง 406.40 มิลลิเมตร (16 นิ้ว) (STEEL PIPE)
- แนวท่อจำหน่ายก๊าซธรรมชาติไปยังนิคมอุตสาหกรรมบางปู จังหวัดสมุทรปราการ ขนาดเส้นผ่านศูนย์กลาง 406.40 มิลลิเมตร (16 นิ้ว) (STEEL PIPE)
- แนวเขตระบบโครงข่ายไฟฟ้า
- ขอบเขตอำเภอ
- ขอบเขตตำบล
- แนวเขตคลอง
- พื้นที่สถานีควบคุมก๊าซธรรมชาติ

ดัชนีแผนผัง

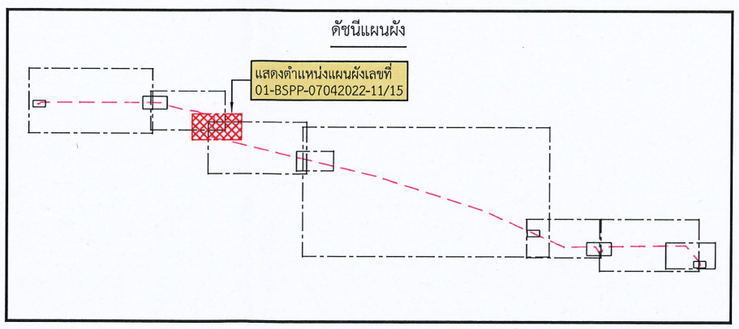


บริษัท ปตท. จำกัด (มหาชน)

แผนที่แนบท้ายประกาศสำนักงานคณะกรรมการกำกับกิจการพลังงาน
เรื่อง กำหนดเขตระบบโครงข่ายก๊าซธรรมชาติ โครงการระบบท่อส่งก๊าซธรรมชาติ
บนบกจากบางปะกงไปโรงไฟฟ้าพระนครใต้

อนุมัติ	(นางจันทร์เพ็ญ เพ็งสมบัติ) ผู้จัดการฝ่ายกรรมสิทธิ์ที่ดิน	
เขียน นายสายยนต์ พรรณศรี	ตรวจ นายอิทธิพล เอกะพิตานนท์	แผนผังเลขที่ 01-BSPP-07042022-11/15


บันทึก แผนที่ฉบับนี้อ้างอิงจากแผนที่ Bring Map ©2016 DigitalGlobe ©2016 GeoEye ©2016 Microsoft Corporation
และค่าพิกัดอ้างอิงจากระบบพิกัดฉาก UTM โซน 47N พื้นหลักฐาน WGS 1984

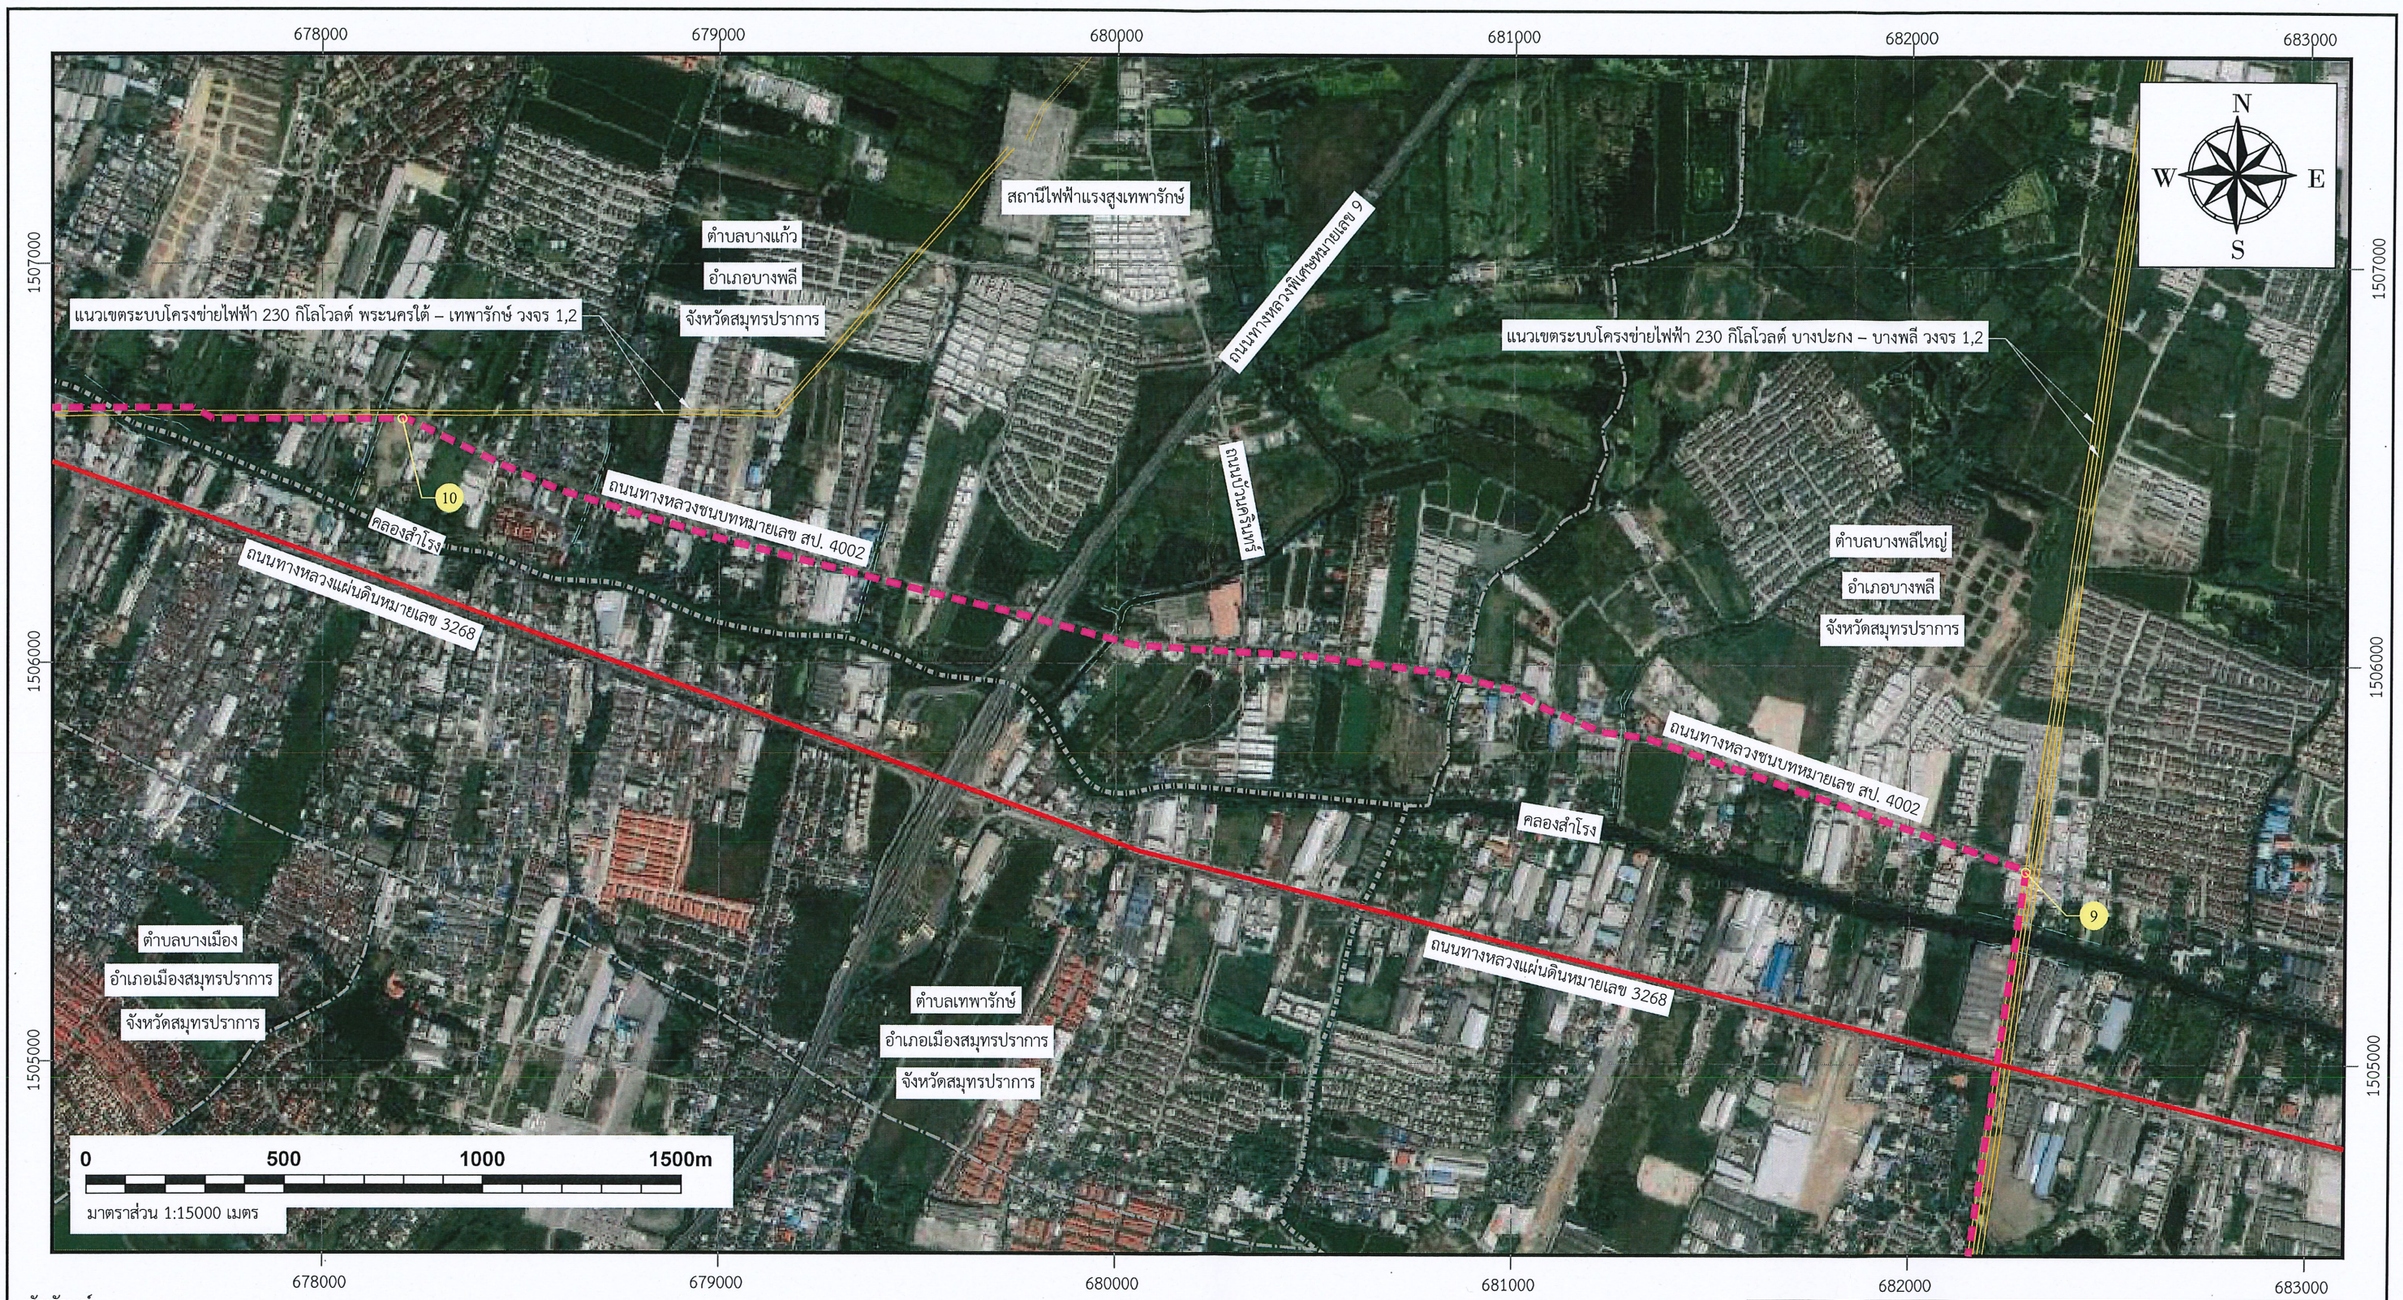

สัญลักษณ์

- แนวท่อส่งก๊าซธรรมชาติ โครงการระบบท่อส่งก๊าซธรรมชาติบนบกจากบางปะกงไปโรงไฟฟ้าพระนครใต้ ขนาดเส้นผ่านศูนย์กลาง 914.40 มิลลิเมตร (36 นิ้ว) (STEEL PIPE)
- แนวท่อส่งก๊าซธรรมชาติบนบกเส้นที่ 1 ขนาดเส้นผ่านศูนย์กลาง 711.20 มิลลิเมตร (28 นิ้ว) (STEEL PIPE)
- แนวเขตระบบโครงข่ายไฟฟ้า
- ขอบเขตอำเภอ
- ขอบเขตตำบล
- แนวเขตคลอง

ดัชนีแผนผัง

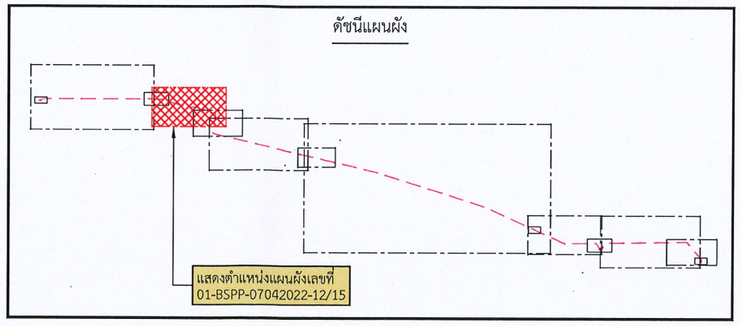

บริษัท ปตท. จำกัด (มหาชน)

แผนที่แนบท้ายประกาศสำนักงานคณะกรรมการกำกับกิจการพลังงาน
เรื่อง กำหนดเขตระบบโครงข่ายก๊าซธรรมชาติ โครงการระบบท่อส่งก๊าซธรรมชาติ
บนบกจากบางปะกงไปโรงไฟฟ้าพระนครใต้

อนุมัติ	(นางจันทร์เพ็ญ เพ็งสมบัติ) ผู้จัดการฝ่ายกรรมสิทธิ์ที่ดิน	
เขียน นายสายยนต์ พรรณศรี	ตรวจ นายอิทธิพล เอกะหิตานนท์	แผนผังเลขที่ 01-BSPP-07042022-12/15


บันทึก แผนที่ฉบับนี้อ้างอิงจากแผนที่ Bring Map ©2016 DigitalGlobe ©2016 GeoEye ©2016 Microsoft Corporation
และค่าพิกัดอ้างอิงจากระบบพิกัดฉาก UTM โซน 47N พื้นหลักฐาน WGS 1984



สัญลักษณ์

- แนวท่อส่งก๊าซธรรมชาติ โครงการระบบท่อส่งก๊าซธรรมชาติบนบกจากบางปะกงไปโรงไฟฟ้าพระนครใต้ ขนาดเส้นผ่านศูนย์กลาง 914.40 มิลลิเมตร (36 นิ้ว) (STEEL PIPE)
- แนวท่อส่งก๊าซธรรมชาติบนบกเส้นที่ 1 ขนาดเส้นผ่านศูนย์กลาง 711.20 มิลลิเมตร (28 นิ้ว) (STEEL PIPE)
- แนวเขตระบบโครงข่ายไฟฟ้า
- ขอบเขตอำเภอ
- แนวเขตคลอง
- พื้นที่สถานีควบคุมก๊าซธรรมชาติ

ดัชนีแผนผัง

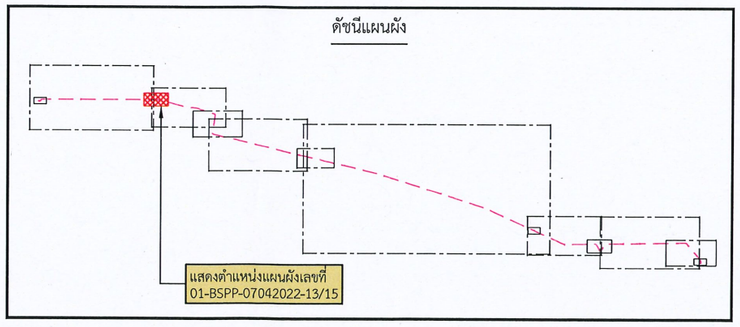


บริษัท ปตท. จำกัด (มหาชน)

แผนที่แนบท้ายประกาศสำนักงานคณะกรรมการกำกับกิจการพลังงาน
เรื่อง กำหนดเขตระบบโครงข่ายก๊าซธรรมชาติ โครงการระบบท่อส่งก๊าซธรรมชาติ
บนบกจากบางปะกงไปโรงไฟฟ้าพระนครใต้

อนุมัติ	(นางจันทร์เพ็ญ เพ็งสมบัติ) ผู้จัดการฝ่ายกรรมสิทธิ์ที่ดิน	
เขียน นายสายยนต์ พรรณศรี	ตรวจ นายอิทธิพล เอกะทิตานนท์	แผนผังเลขที่ 01-BSPP-07042022-13/15


บันทึก แผนที่ฉบับนี้อ้างอิงจากแผนที่ Bring Map ©2016 DigitalGlobe ©2016 GeoEye ©2016 Microsoft Corporation
และค่าพิกัดอ้างอิงจากระบบพิกัดฉาก UTM โซน 47N พื้นหลักฐาน WGS 1984

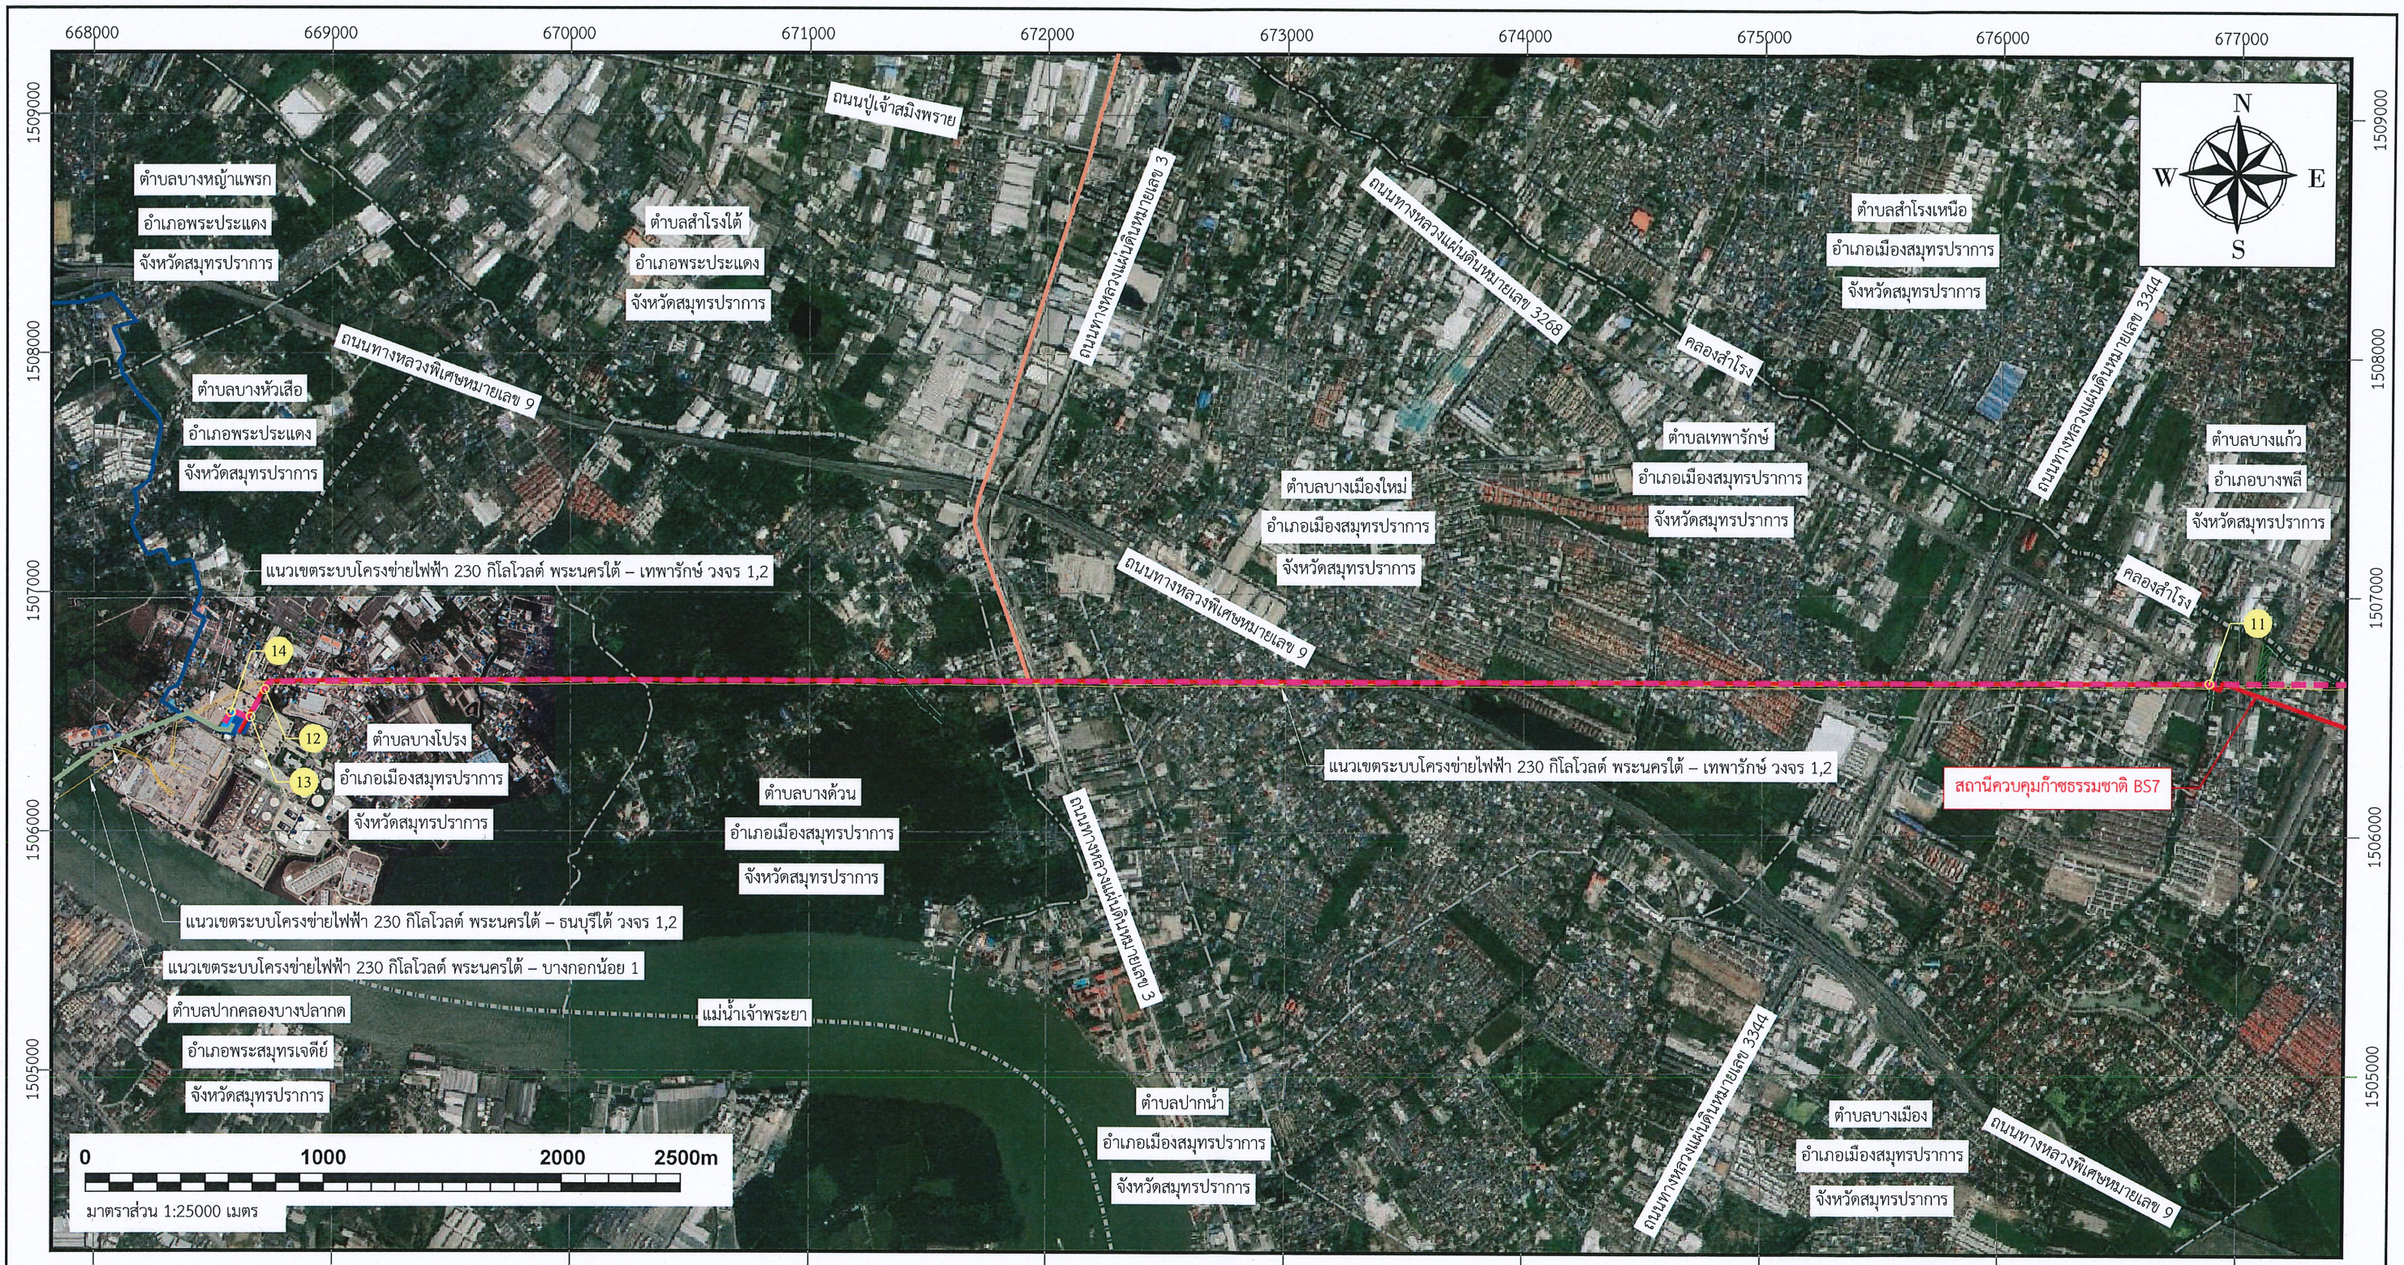

สัญลักษณ์

- แนวท่อส่งก๊าซธรรมชาติ โครงการระบบท่อส่งก๊าซธรรมชาติบนบกจากบางปะกงไปโรงไฟฟ้าพระนครใต้ ขนาดเส้นผ่านศูนย์กลาง 914.40 มิลลิเมตร (36 นิ้ว) (STEEL PIPE)
- แนวท่อส่งก๊าซธรรมชาติบนบกเส้นที่ 1 ขนาดเส้นผ่านศูนย์กลาง 711.20 มิลลิเมตร (28 นิ้ว) (STEEL PIPE)
- แนวท่อจำหน่ายก๊าซธรรมชาติในท้องที่อำเภอเมืองสมุทรปราการ อำเภอพระประแดง จังหวัดสมุทรปราการ ขนาดเส้นผ่านศูนย์กลาง 323.90 มิลลิเมตร (12 นิ้ว) , 114.30 มิลลิเมตร (4 นิ้ว) และ 88.90 มิลลิเมตร (3 นิ้ว) (STEEL PIPE)
- แนวท่อส่งก๊าซธรรมชาติในท้องที่จังหวัดนนทบุรี กรุงเทพมหานคร และจังหวัดสมุทรปราการ ขนาดเส้นผ่านศูนย์กลาง 762.00 มิลลิเมตร (30 นิ้ว) (STEEL PIPE)
- แนวท่อส่งก๊าซธรรมชาติสำหรับระบบจำหน่ายก๊าซธรรมชาติไปยังลูกค้าที่ตั้งอยู่ในกรุงเทพมหานคร ขนาดเส้นผ่านศูนย์กลาง 406.40 มิลลิเมตร (16 นิ้ว) (STEEL PIPE)
- แนวเขตระบบโครงข่ายไฟฟ้า
- ขอบเขตอำเภอ
- ขอบเขตตำบล
- แนวเขตคลอง
- พื้นที่สถานีควบคุมความดันและวัดปริมาณก๊าซโรงไฟฟ้าพระนครใต้ส่วนเพิ่ม SBAPMR (South Bangkok Additional Power Plant Gas Metering and Regulating Station)
- พื้นที่สถานีวัดปริมาตรก๊าซธรรมชาติโรงไฟฟ้าพระนครใต้ SBMR (South Bangkok Power Plant Gas Metering and Regulating Station)
- พื้นที่สถานีควบคุมก๊าซธรรมชาติ

ดัชนีแผนผัง

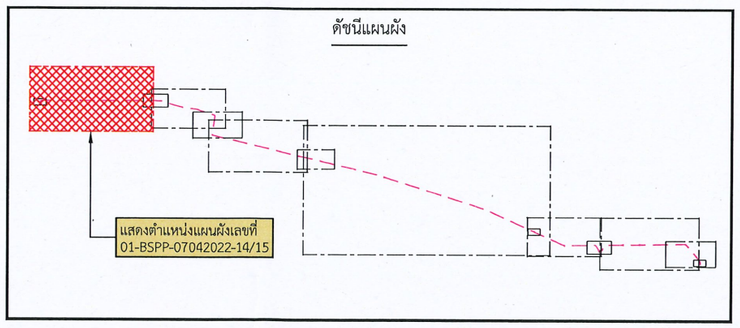


บริษัท ปตท. จำกัด (มหาชน)

แผนที่แนบท้ายประกาศสำนักงานคณะกรรมการกำกับกิจการพลังงาน
เรื่อง กำหนดเขตระบบโครงข่ายก๊าซธรรมชาติ โครงการระบบท่อส่งก๊าซธรรมชาติ
บนบกจากบางปะกงไปโรงไฟฟ้าพระนครใต้

อนุมัติ	(นางจันทร์เพ็ญ เพ็งสมบัติ) ผู้จัดการฝ่ายกรรมสิทธิ์ที่ดิน

เขียน นายสายยนต์ พรรณศรี	ตรวจ นายอิทธิพล เอกะหิตานนท์	แผนผังเลขที่ 01-BSPP-07042022-14/15


บันทึก แผนที่ฉบับนี้อ้างอิงจากแผนที่ Bring Map ©2016 DigitalGlobe ©2016 GeoEye ©2016 Microsoft Corporation
และค่าพิกัดอ้างอิงจากระบบพิกัดฉาก UTM โซน 47N พื้นหลักฐาน WGS 1984

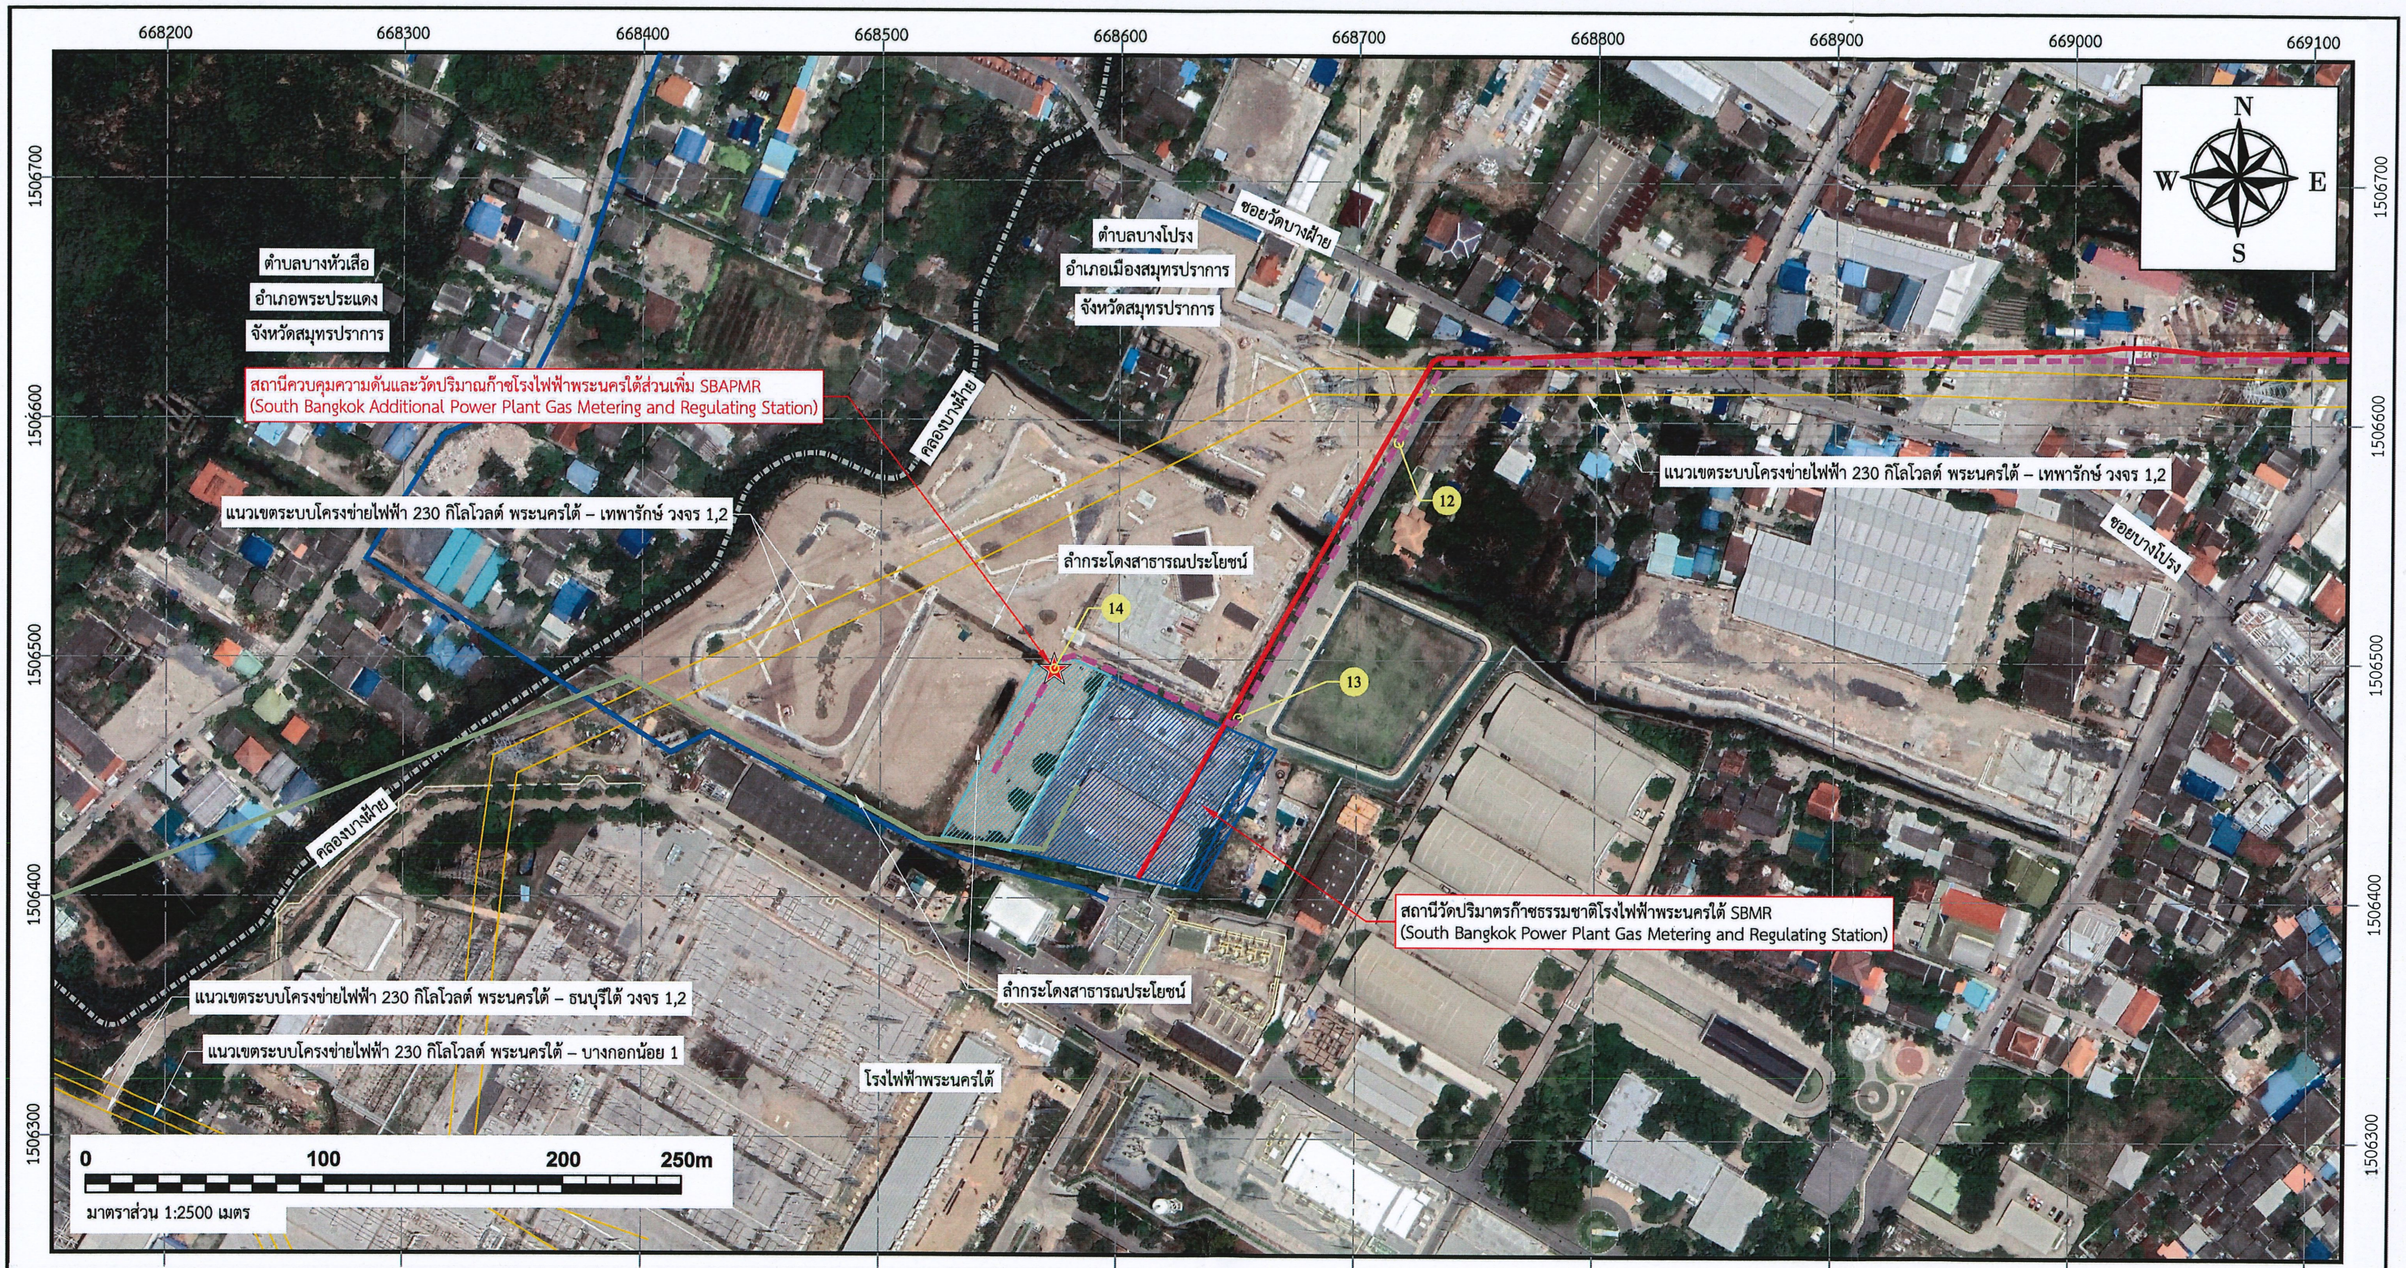

สัญลักษณ์

- แนวท่อส่งก๊าซธรรมชาติ โครงการระบบท่อส่งก๊าซธรรมชาติบนบกจากบางปะกงไปโรงไฟฟ้าพระนครใต้ ขนาดเส้นผ่านศูนย์กลาง 914.40 มิลลิเมตร (36 นิ้ว) (STEEL PIPE)
- แนวท่อส่งก๊าซธรรมชาติบนบกเส้นที่ 1 ขนาดเส้นผ่านศูนย์กลาง 711.20 มิลลิเมตร (28 นิ้ว) (STEEL PIPE)
- แนวท่อจำหน่ายก๊าซธรรมชาติในท้องที่อำเภอเมืองสมุทรปราการ อำเภอพระประแดง จังหวัดสมุทรปราการ ขนาดเส้นผ่านศูนย์กลาง 323.90 มิลลิเมตร (12 นิ้ว) , 114.30 มิลลิเมตร (4 นิ้ว) และ 88.90 มิลลิเมตร (3 นิ้ว) (STEEL PIPE)
- แนวท่อส่งก๊าซธรรมชาติในท้องที่จังหวัดนนทบุรี กรุงเทพมหานคร และจังหวัดสมุทรปราการ ขนาดเส้นผ่านศูนย์กลาง 762.00 มิลลิเมตร (30 นิ้ว) (STEEL PIPE)
- แนวเขตระบบโครงข่ายไฟฟ้า
- ขอบเขตอำเภอ
- สถานีควบคุมความดันและวัดปริมาณก๊าซโรงไฟฟ้าพระนครใต้ส่วนเพิ่ม SBAPMR (South Bangkok Additional Power Plant Gas Metering and Regulating Station)
- พื้นที่สถานีควบคุมความดันและวัดปริมาณก๊าซโรงไฟฟ้าพระนครใต้ส่วนเพิ่ม SBAPMR (South Bangkok Additional Power Plant Gas Metering and Regulating Station)
- พื้นที่สถานีวัดปริมาตรก๊าซธรรมชาติโรงไฟฟ้าพระนครใต้ SBMR (South Bangkok Power Plant Gas Metering and Regulating Station)

ดัชนีแผนผัง

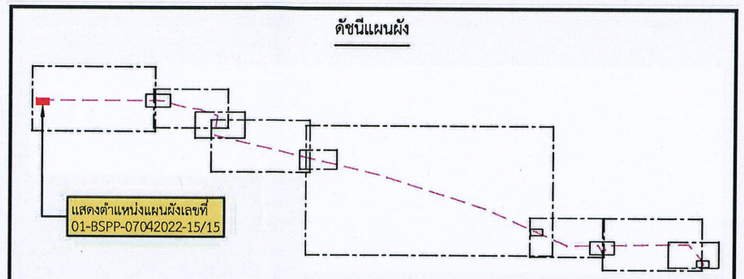

บริษัท ปตท. จำกัด (มหาชน)

แผนที่แนบท้ายประกาศสำนักงานคณะกรรมการกำกับกิจการพลังงาน
เรื่อง กำหนดเขตระบบโครงข่ายก๊าซธรรมชาติ โครงการระบบท่อส่งก๊าซธรรมชาติ
บนบกจากบางปะกงไปโรงไฟฟ้าพระนครใต้

อนุมัติ	(นางจันทร์เพ็ญ เพ็งสมบุติ) ผู้จัดการฝ่ายกรรมสิทธิ์ที่ดิน

เขียน นายสายยนต์ พรรณศรี	ตรวจ นายอิทธิพล เอกะหิตานนท์	แผนผังเลขที่ 01-BSPP-07042022-15/15

บันทึก แผนที่ฉบับนี้อ้างอิงจากแผนที่ Bring Map ©2016 DigitalGlobe ©2016 GeoEye ©2016 Microsoft Corporation
และค่าพิกัดอ้างอิงจากระบบพิกัดฉาก UTM โซน 47N พื้นหลักฐาน WGS 1984