



ประกาศสำนักงานคณะกรรมการกำกับกิจการพลังงาน
เรื่อง กำหนดเขตรบบโครงข่ายไฟฟ้า ๕๐๐ กิโลโวลต์
สามโคก - จุดเชื่อมระบบโครงข่ายไฟฟ้า ๕๐๐ กิโลโวลต์ ไทรน้อย - แจ้งวัฒนะ
(ช่วงปรับแก้ทิศทางและแนวเขตรบบโครงข่ายไฟฟ้า)
ตามพระราชบัญญัติการประกอบกิจการพลังงาน พ.ศ. ๒๕๕๐

ด้วยคณะกรรมการกำกับกิจการพลังงาน (กกพ.) ได้พิจารณาให้ความเห็นชอบทิศทางและแนวเขตในการวางระบบโครงข่ายไฟฟ้า ตามแผนผังแสดงรายละเอียดของลักษณะทิศทางและแนวเขตในการวางระบบโครงข่ายไฟฟ้า ของการไฟฟ้าฝ่ายผลิตแห่งประเทศไทย (กฟผ.) ตามโครงการก่อสร้างระบบโครงข่ายไฟฟ้า ๕๐๐ กิโลโวลต์ สามโคก - จุดเชื่อมระบบโครงข่ายไฟฟ้า ๕๐๐ กิโลโวลต์ ไทรน้อย - แจ้งวัฒนะ (ช่วงปรับแก้ทิศทางและแนวเขตระบบโครงข่ายไฟฟ้า) เพื่อความเหมาะสมของการใช้ประโยชน์ในพื้นที่บริเวณดังกล่าว

อาศัยอำนาจตามความในมาตรา ๑๐๖ มาตรา ๑๐๗ มาตรา ๑๐๘ แห่งพระราชบัญญัติการประกอบกิจการพลังงาน พ.ศ. ๒๕๕๐ และประกาศ กกพ. เรื่อง หลักเกณฑ์การจัดทำประกาศ เครื่องหมายและวิธีการแจ้งสิทธิในเขตรบบโครงข่ายพลังงาน พ.ศ. ๒๕๖๔ ประกอบกับมติ กกพ. ในการประชุมครั้งที่ ๔๖/๒๕๖๖ (ครั้งที่ ๘๗๔) เมื่อวันที่ ๑๑ ตุลาคม ๒๕๖๖ สำนักงานคณะกรรมการกำกับกิจการพลังงาน จึงประกาศให้ทราบโดยทั่วกันดังต่อไปนี้

ข้อ ๑ ยกเลิกทิศทางและแนวเขตรบบโครงข่ายไฟฟ้า ๕๐๐ กิโลโวลต์ สามโคก - จุดเชื่อมระบบโครงข่ายไฟฟ้า ๕๐๐ กิโลโวลต์ ไทรน้อย - แจ้งวัฒนะ เริ่มต้นจาก กม. (สายส่งไฟฟ้า) ที่ ๗ + ๖๗๓.๗๒ ไปยัง กม. (สายส่งไฟฟ้า) ที่ ๘ + ๓๖๗.๒๖ ระยะทางประมาณ ๖๙๓.๕๔ เมตร พาดผ่านท้องที่ตำบลบ้านฉาง และตำบลบางหลวง อำเภอเมืองปทุมธานี จังหวัดปทุมธานี


ข้อ ๒ กำหนดให้พื้นที่แนวเขตรบบโครงข่ายไฟฟ้า ๕๐๐ กิโลโวลต์ สามโคก - จุดเชื่อมระบบโครงข่ายไฟฟ้า ๕๐๐ กิโลโวลต์ ไทรน้อย - แจ้งวัฒนะ (ช่วงปรับแก้ทิศทางและแนวเขตรบบโครงข่ายไฟฟ้า) เริ่มต้นจาก กม. (สายส่งไฟฟ้า) ที่ ๗ + ๖๗๓.๗๒ ไปยัง กม. (สายส่งไฟฟ้า) ที่ $\frac{๘ + ๓๖๗.๔๗ \text{ BK.}}{๘ + ๓๖๗.๒๖ \text{ AH.}}$ ระยะทางประมาณ ๖๙๗.๗๕ เมตร พาดผ่านท้องที่ตำบลบ้านฉาง และตำบลบางหลวง อำเภอเมืองปทุมธานี จังหวัดปทุมธานี เป็นเขตรบบโครงข่ายไฟฟ้า

ทั้งนี้ กำหนดให้ความกว้างของเขตรบบโครงข่ายไฟฟ้างดงกล่าว วัดจากแนวศูนย์กลางของเสาสายส่งไฟฟ้าออกไปด้านละ ๒๕.๐๐ เมตร รวมทั้งสองด้านกว้าง ๕๐.๐๐ เมตร ปรากฏตามแผนผังแสดงรายละเอียด แบบเลขที่ ๔ - SKK - (JUNC)SNO-CHW - ๐๘.๒๐๒๒ REV.๑ จำนวน ๑ แผ่น ที่แนบท้ายประกาศนี้ โดย กกพ. จะได้จัดทำเครื่องหมายแสดงบริเวณเขตรบบโครงข่ายไฟฟ้าบนพื้นที่จริงต่อไป

ประกาศ ณ วันที่ ๕ กุมภาพันธ์ พ.ศ. ๒๕๖๗

(นายคมกฤช ตันตระวาณิชย์)

เลขาธิการสำนักงานคณะกรรมการกำกับกิจการพลังงาน

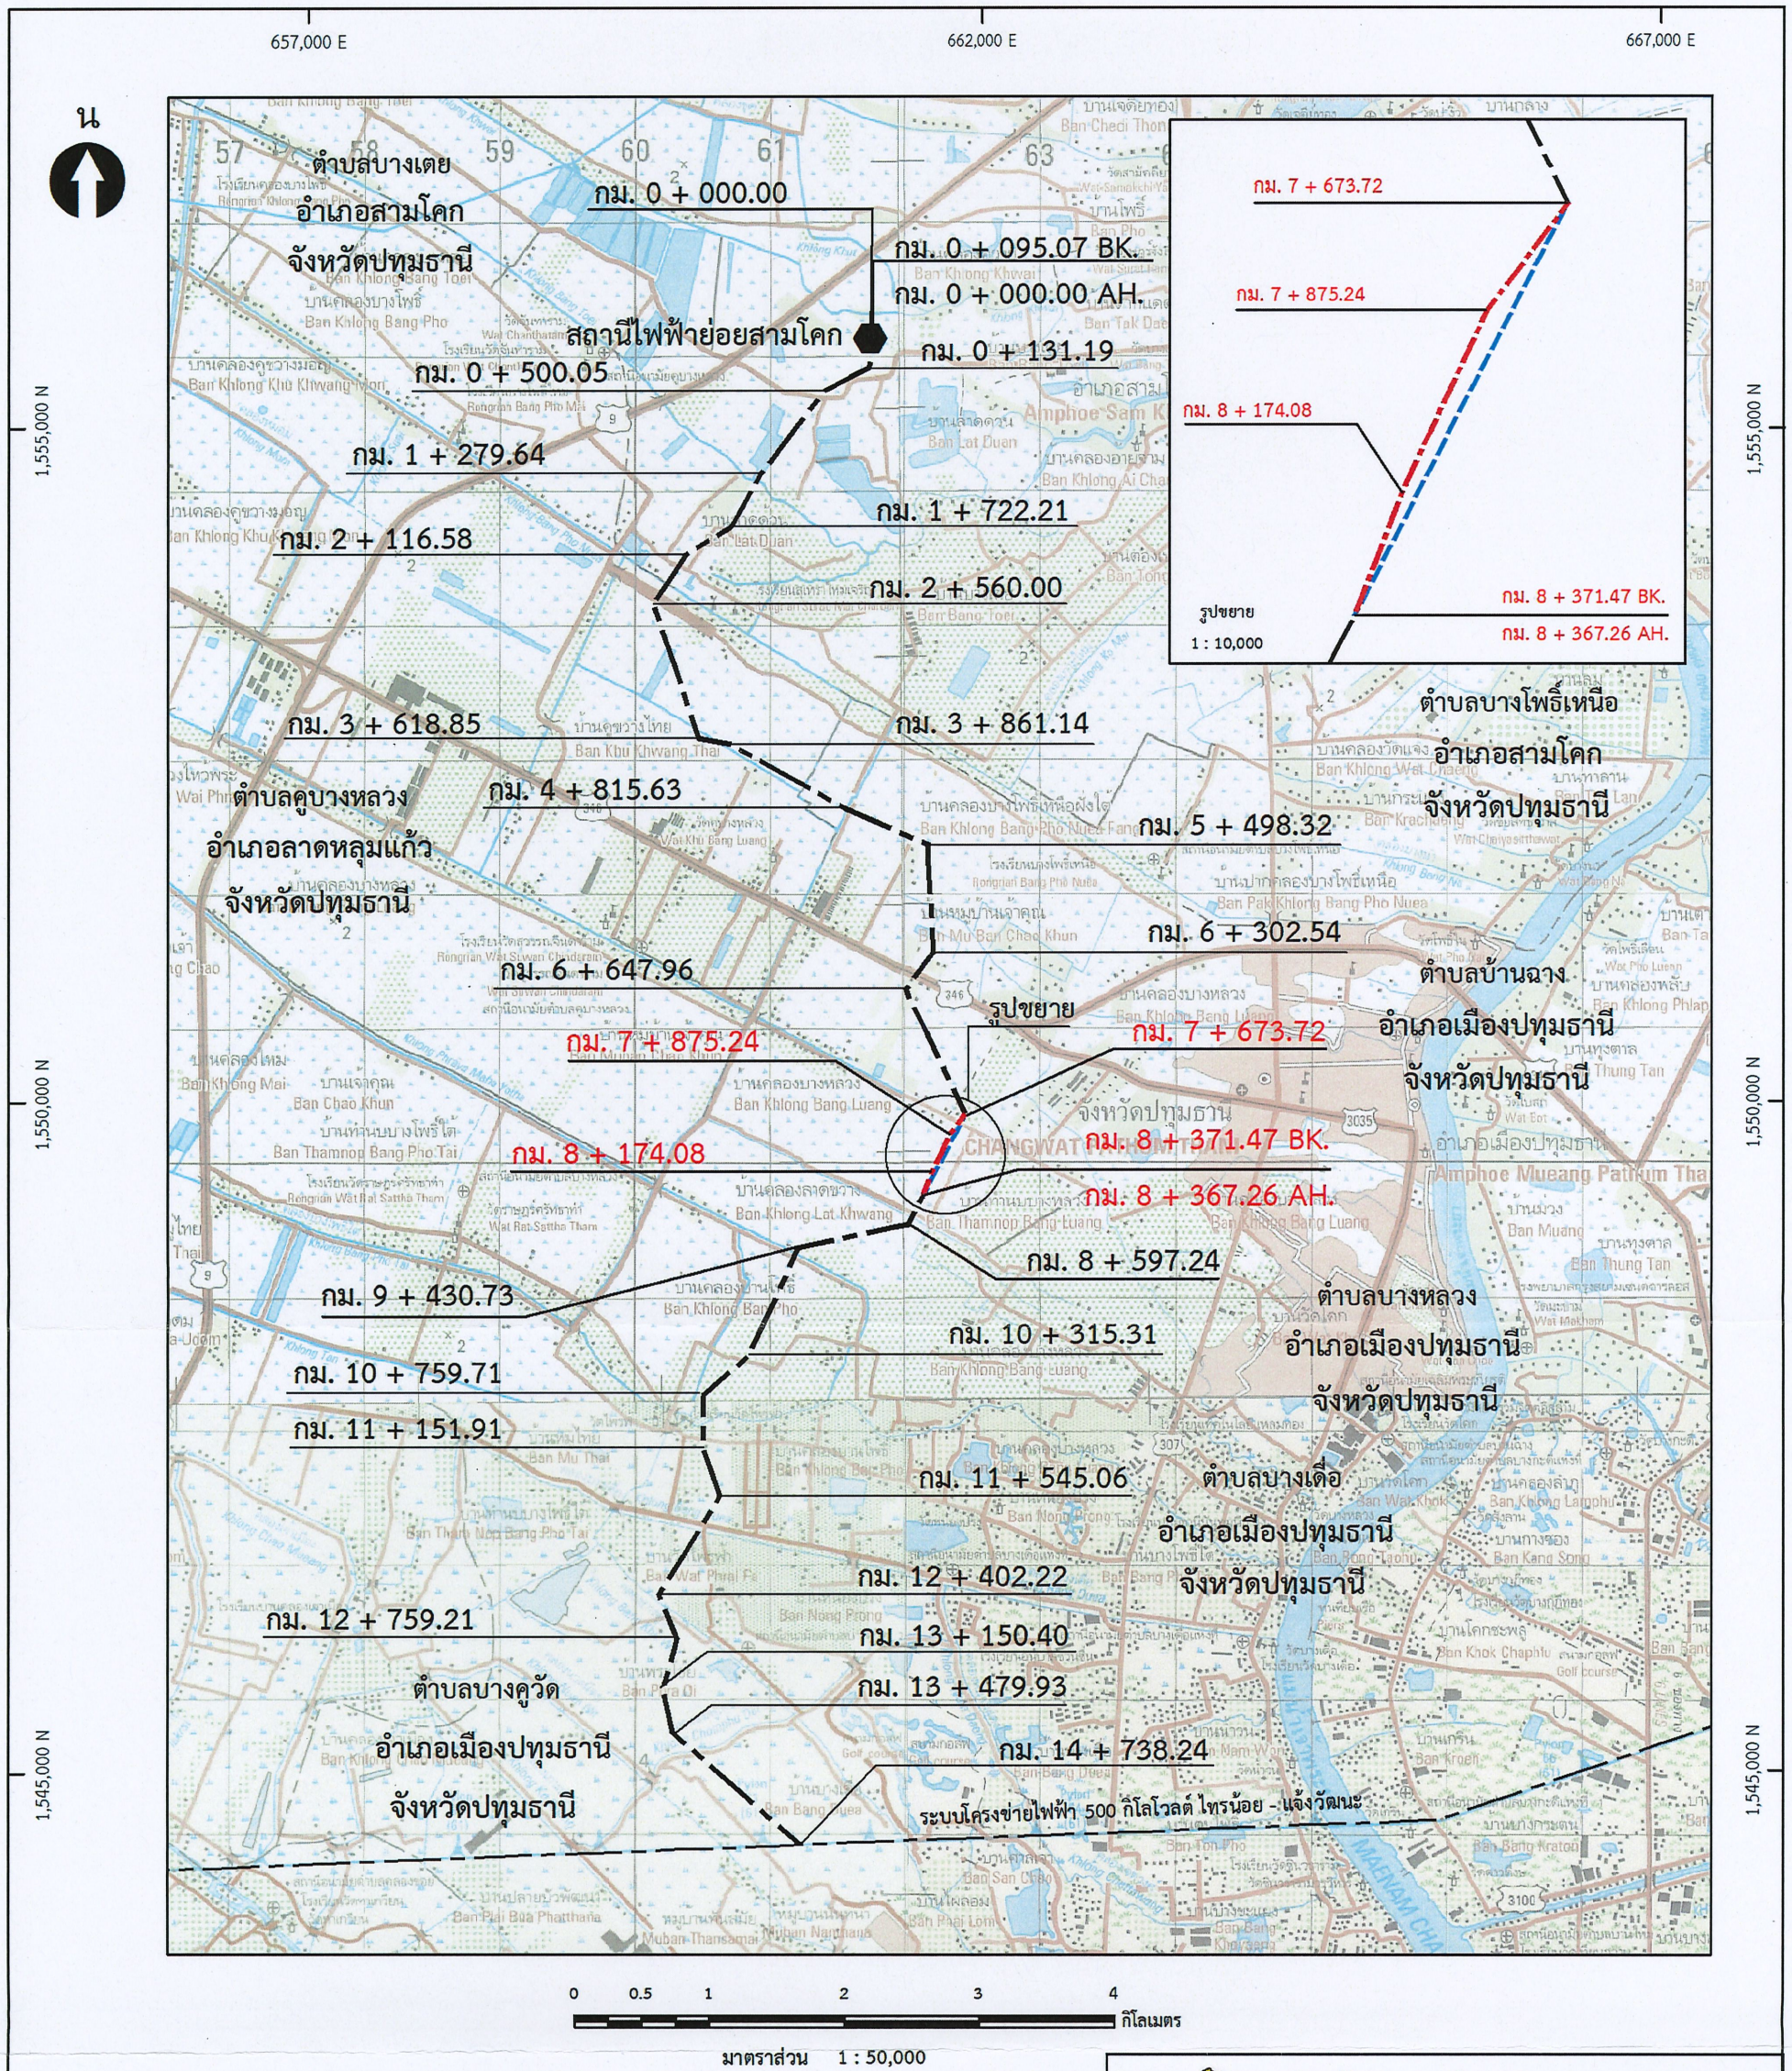

- ระบบโครงข่ายไฟฟ้า 500 กิโลโวลต์ สามโคก - จุดเชื่อมระบบโครงข่ายไฟฟ้า 500 กิโลโวลต์ ไทรน้อย - แจ้งวัฒนะ
- ระบบโครงข่ายไฟฟ้า 500 กิโลโวลต์ สามโคก - จุดเชื่อมระบบโครงข่ายไฟฟ้า 500 กิโลโวลต์ ไทรน้อย - แจ้งวัฒนะ (แนวเดิมที่ขอยกเลิก)
- ระบบโครงข่ายไฟฟ้า 500 กิโลโวลต์ สามโคก - จุดเชื่อมระบบโครงข่ายไฟฟ้า 500 กิโลโวลต์ ไทรน้อย - แจ้งวัฒนะ (แนวปรับแก้)
- ระบบโครงข่ายไฟฟ้า 500 กิโลโวลต์ ไทรน้อย - แจ้งวัฒนะ

หมายเหตุ : เขตระบบโครงข่ายไฟฟ้าบริเวณจุดเชื่อม หมายถึง พื้นที่ครอบคลุมจนถึงขีดขอบความกว้างของเขตระบบโครงข่ายไฟฟ้าเดิม

657,000 E บันทึก แผนที่ฉบับนี้อ้างอิงจากชั้นแผนที่ L7018 ระวาง 5036-I, 5037-II, 5136-IV, 5137-III กรมแผนที่ทหาร



การไฟฟ้าฝ่ายผลิตแห่งประเทศไทย

แผนผังแสดงรายละเอียดท้ายประกาศสำนักงานคณะกรรมการกำกับกิจการพลังงาน เรื่อง กำหนดเขตระบบโครงข่ายไฟฟ้า 500 กิโลโวลต์ สามโคก - จุดเชื่อมระบบโครงข่ายไฟฟ้า 500 กิโลโวลต์ ไทรน้อย - แจ้งวัฒนะ (ช่วงปรับแก้ทิศทางและแนวเขตระบบโครงข่ายไฟฟ้า) ตั้งแต่ กม. 7 + 673.72 ถึง กม. 8 + 371.47 BK. กม. 8 + 367.26 AH. ขนาดความกว้างจากแนวศูนย์กลางของเสาสายส่งไฟฟ้าด้านละ 25.00 เมตร (รวมทั้งสองด้านกว้าง 50.00 เมตร)

เห็นชอบ (นายทรงเกียรติ เทนสุโธ) หัวหน้ากองสำรวจ
อนุมัติ (นายพิชิต ชนุญ) ผู้อำนวยการฝ่ายสำรวจ

เขียน (นางสาวสิริวรรณ ศรีชัย) ตรวจสอบ (นางสาวสุพิชชา มาน้อย) แบบเลขที่ 4 - SKK - (U)NC/SNO-CHW - 08.2022 REV.1
(นางสาวสิริวรรณ ศรีชัย) (นางสาวสุพิชชา มาน้อย) ดำเนินแบบเลขที่ 4 - SKK - (U)NC/SNO-CHW - 08.2022